




Lageplan

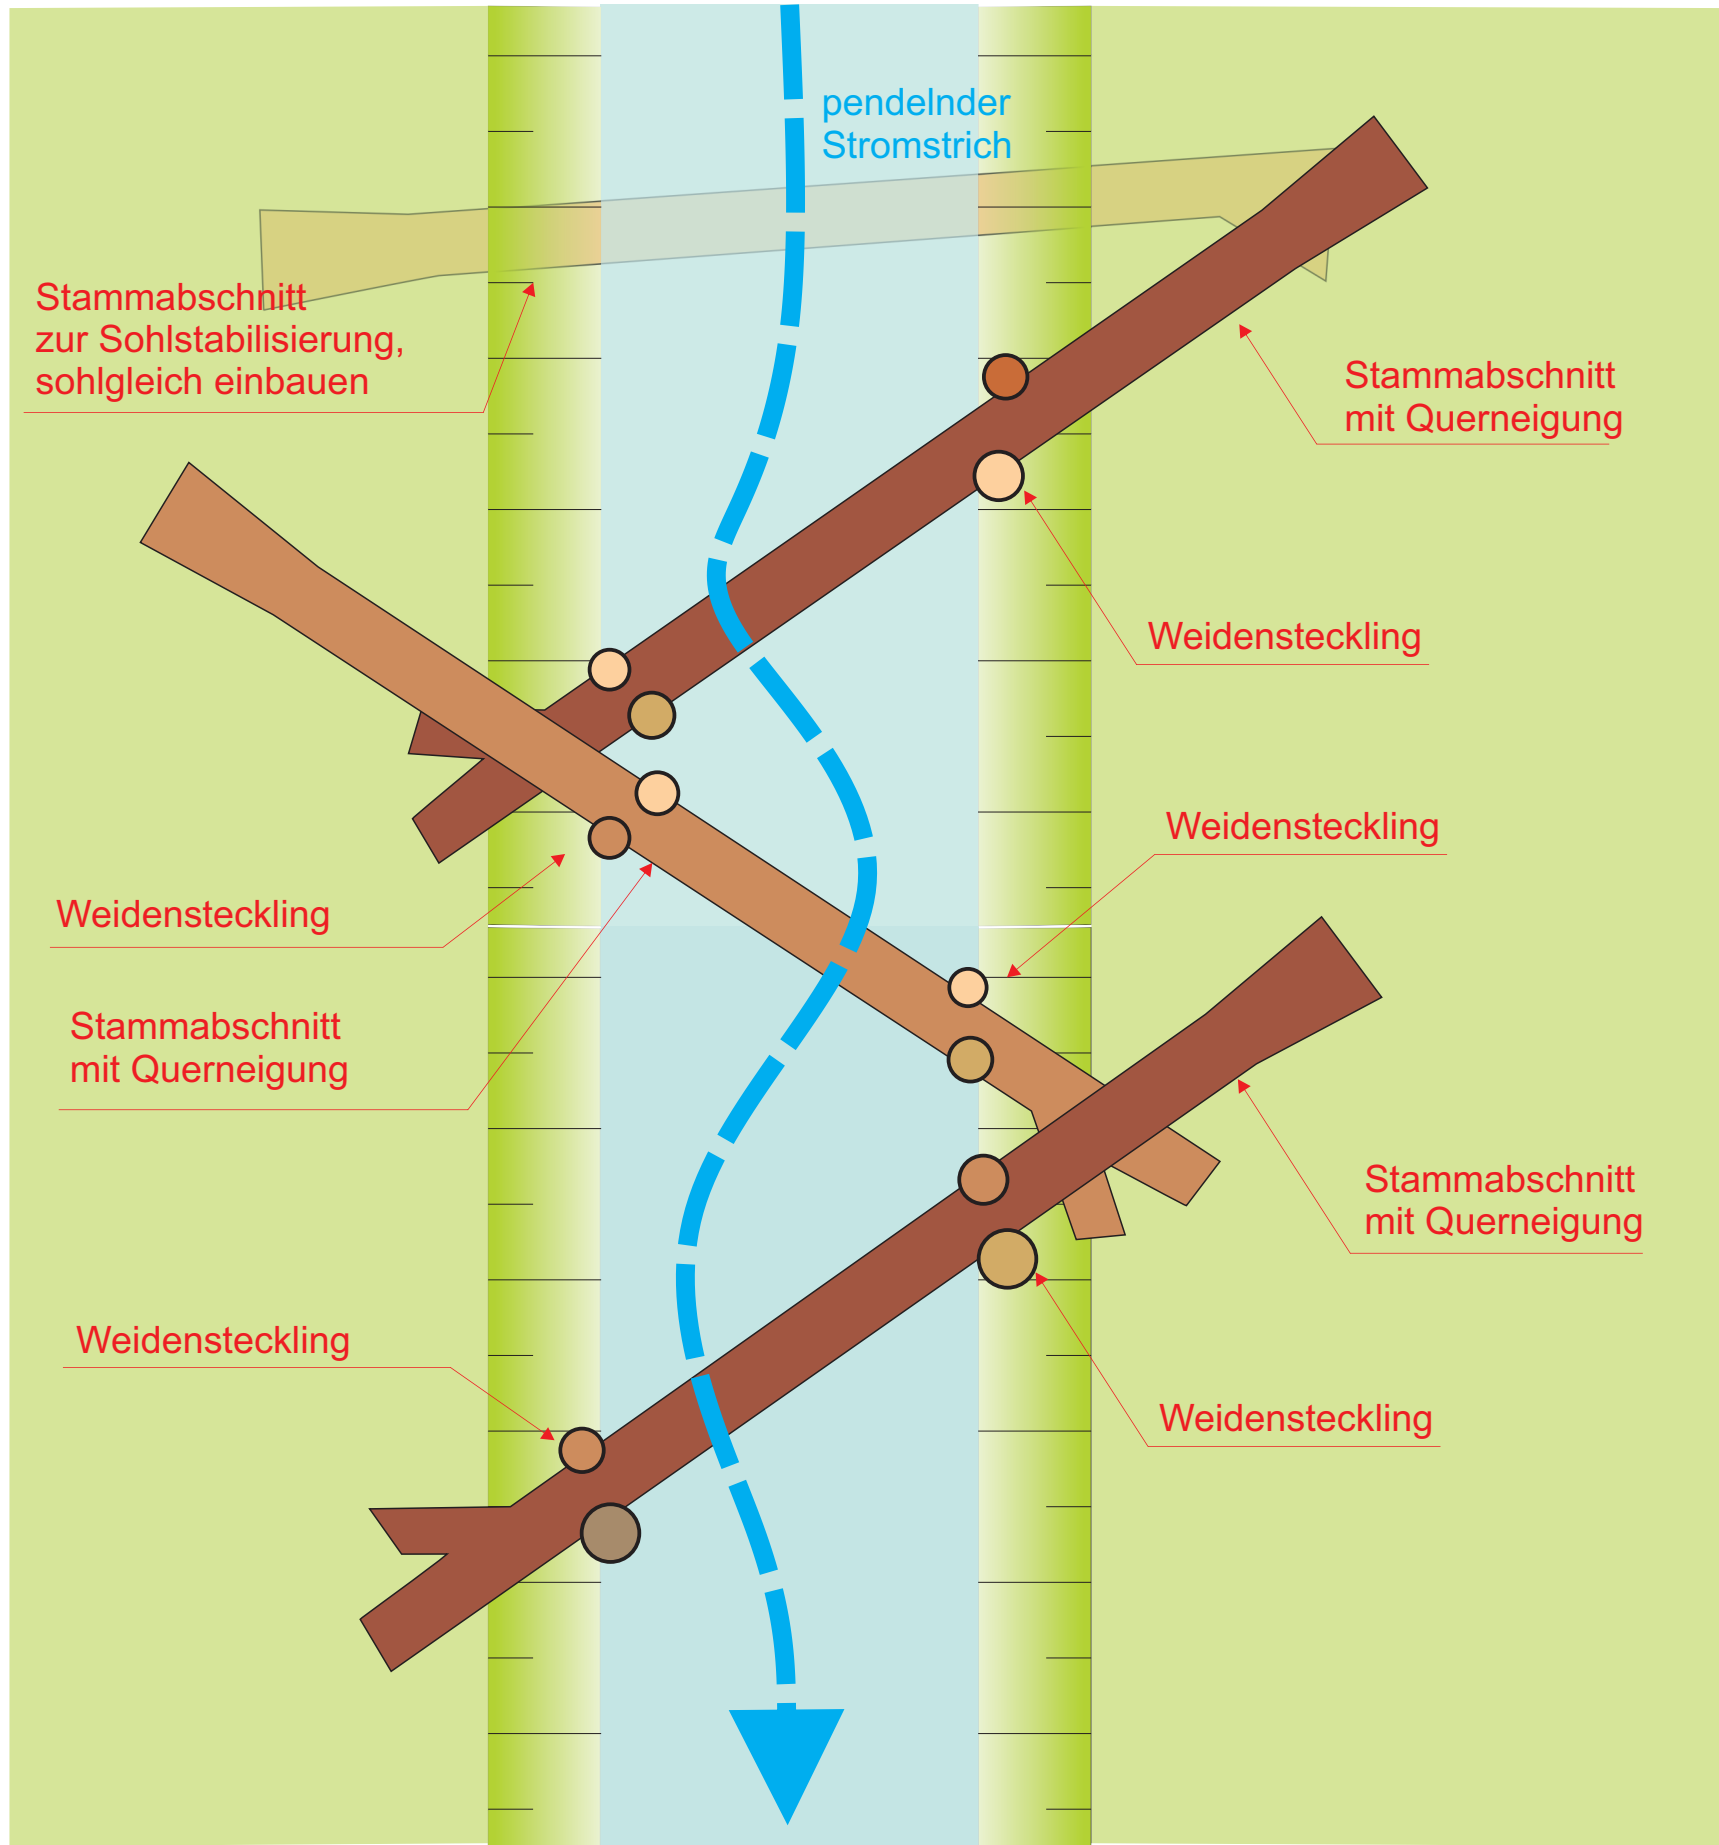

Querschnitt

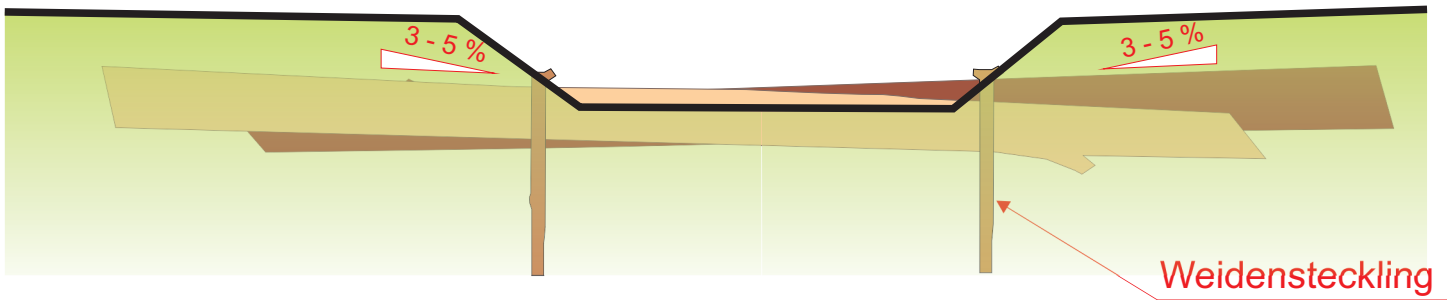

Längsschnitt

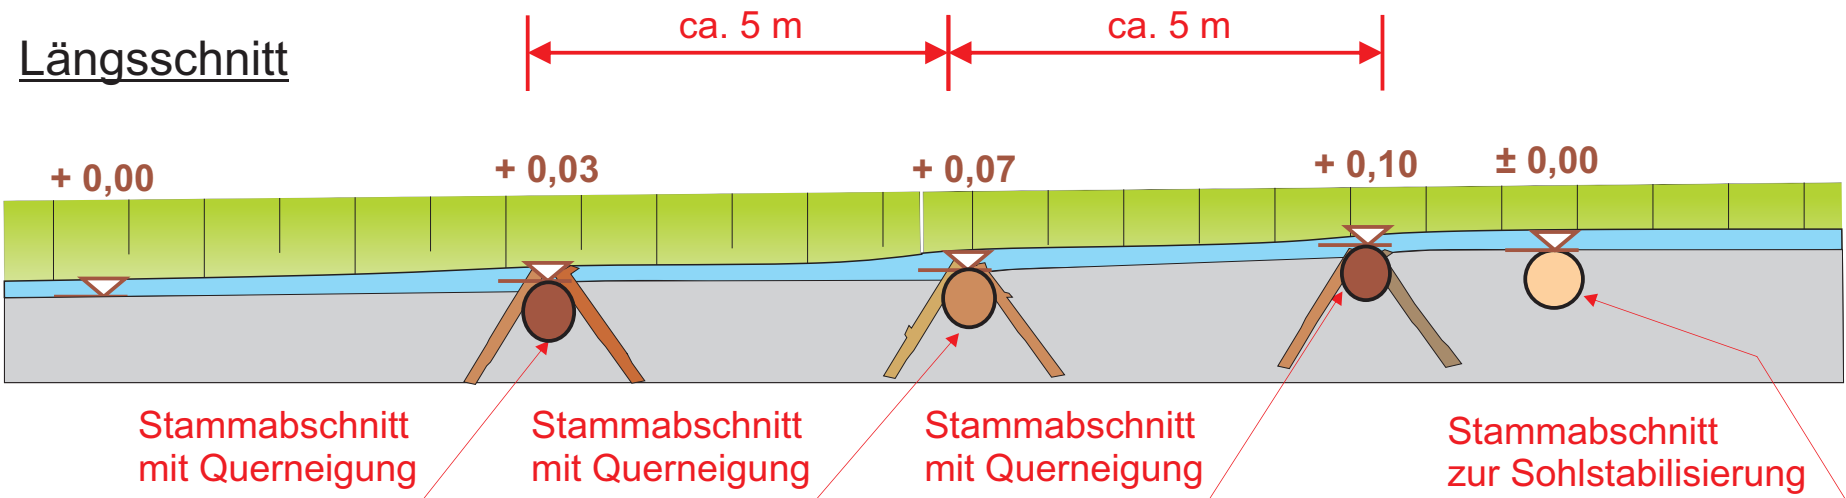

Baumart:  
Erle, Stammabschnitte bzw. starkes  
Astholz mit 4 - 5 m Länge, ohne  
Wurzel und Krone.

Stammabschnitt bzw. starkes Astholz  
mit Querneigung:  
tiefst liegender Stammteil ca. 3-4 cm  
höher als Sohlniveau, ca. 1/3 des  
Stammes im Uferbereich eingebaut  
und überdeckt.

Stammabschnitt bzw. starkes Astholz  
zur Sohlstabilisierung:  
weitestgehend ohne Äste, beiderseits  
ca. 2-3 m weit im Uferbereich  
einbauen und überdecken, Oberkante  
muss auf Sohlniveau liegen.

Örtliche Anordnungen sind zu  
befolgen!

Ziele des Totholzeinbaus:  
pendelnder Stromstrich und Abbau von Sohlgefälle



Stadt Paderborn

Gestaltung eines offenen Grabens  
im Rahmen der Verbreiterung des  
Padersteinweges

Anlage 2:  
Totholzeinbau im Übergang zum  
bestehenden Graben  
(halbschematische Darstellung)

Maßstab:  
1:100

Datum:  
September 2022

NZO

GMBH

Piderits Bleiche 7, 33689 Bielefeld  
fon: 05205 / 9918-0, fax: 05205 / 9918-25  
mail: nzo.bielefeld@nzo.de, web: www.nzo.de