




Lageplan

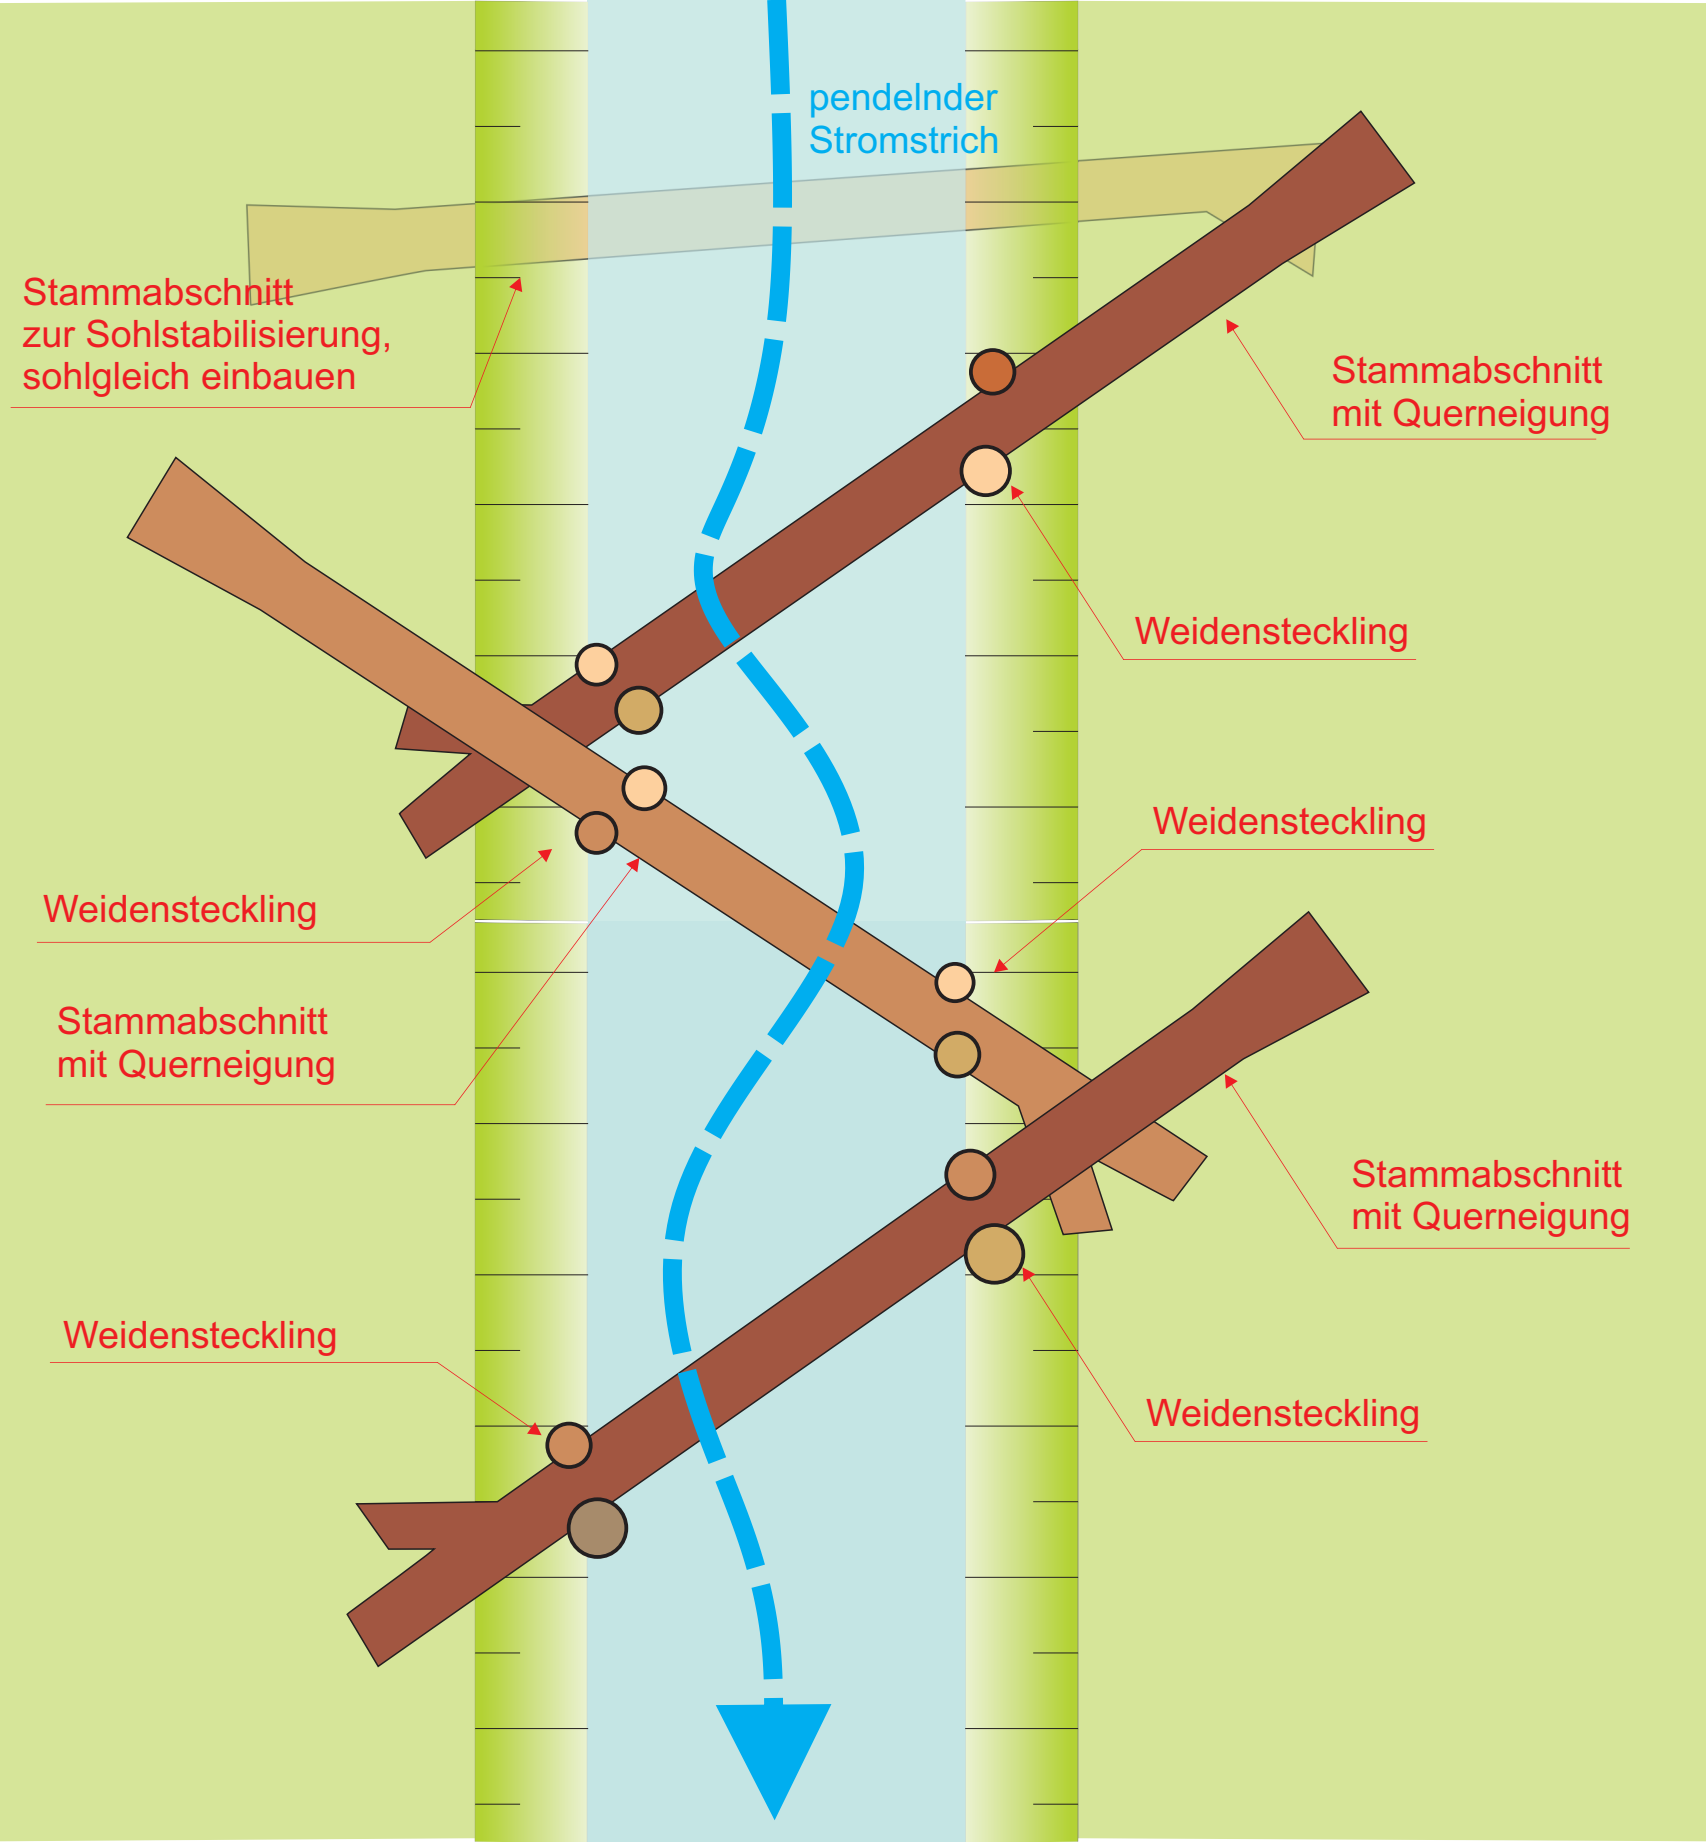

Querschnitt

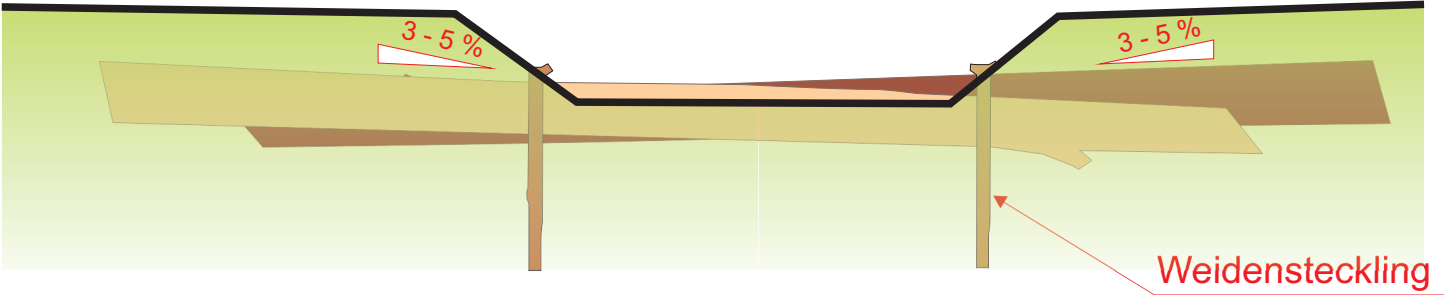

Längsschnitt

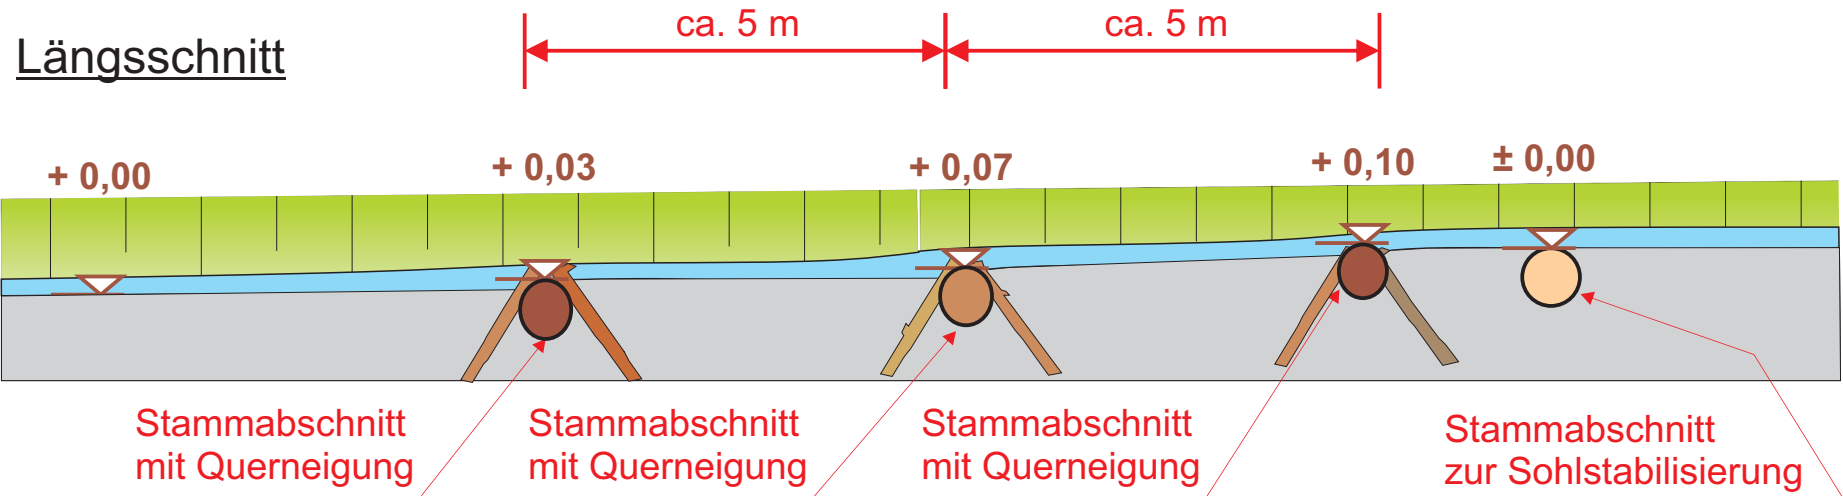

Baumart:
Erle, Stammabschnitte bzw. starkes
Astholz mit 4 - 5 m Länge, ohne
Wurzel und Krone.

Stammabschnitt bzw. starkes Astholz
mit Querneigung:
tiefst liegender Stammteil ca. 3-4 cm
höher als Sohlniveau, ca. 1/3 des
Stammes im Uferbereich eingebaut
und überdeckt.

Stammabschnitt bzw. starkes Astholz
zur Sohlstabilisierung:
weitestgehend ohne Äste, beiderseits
ca. 2-3 m weit im Uferbereich
einbauen und überdecken, Oberkante
muss auf Sohlniveau liegen.

Örtliche Anordnungen sind zu
befolgen!

Ziele des Totholzeinbaus:
pendelnder Stromstrich und Abbau von Sohlgefälle



Stadt Paderborn

Gestaltung eines offenen Grabens
im Rahmen der Verbreiterung des
Padersteinweges

Anlage 2:
Totholzeinbau im Übergang zum
bestehenden Graben
(halbschematische Darstellung)

Maßstab:
1:100

Datum:
September 2022