


Regeln zur Stellung der Pfosten gem. Lageplan:

- Ein Brüstungsstrang beginnt i.d.R. mit einem Pfostenabstand von 1,50 m, gemessen an der Spannseildurchführung
- "r" ist der Rest, der am Ende eines Brüstungsstranges übrig bleibt
- Auf Brücken müssen die Pfosten auf beiden Seiten sich gegenüberstehen


- Vorgespannte Granitbrücke
- Kleinsteinpflasterstreifen entlang der Brüstung
- Entwässerungsrinne
- Kleinsteinpflasterplatzfläche

In Fräsnut verklebtes Stahlband V2A, 50x4 mm, 2,5 cm über OK Belag

1 Aufsicht Brücke Karstadt - Broer
Maßstab 1:25

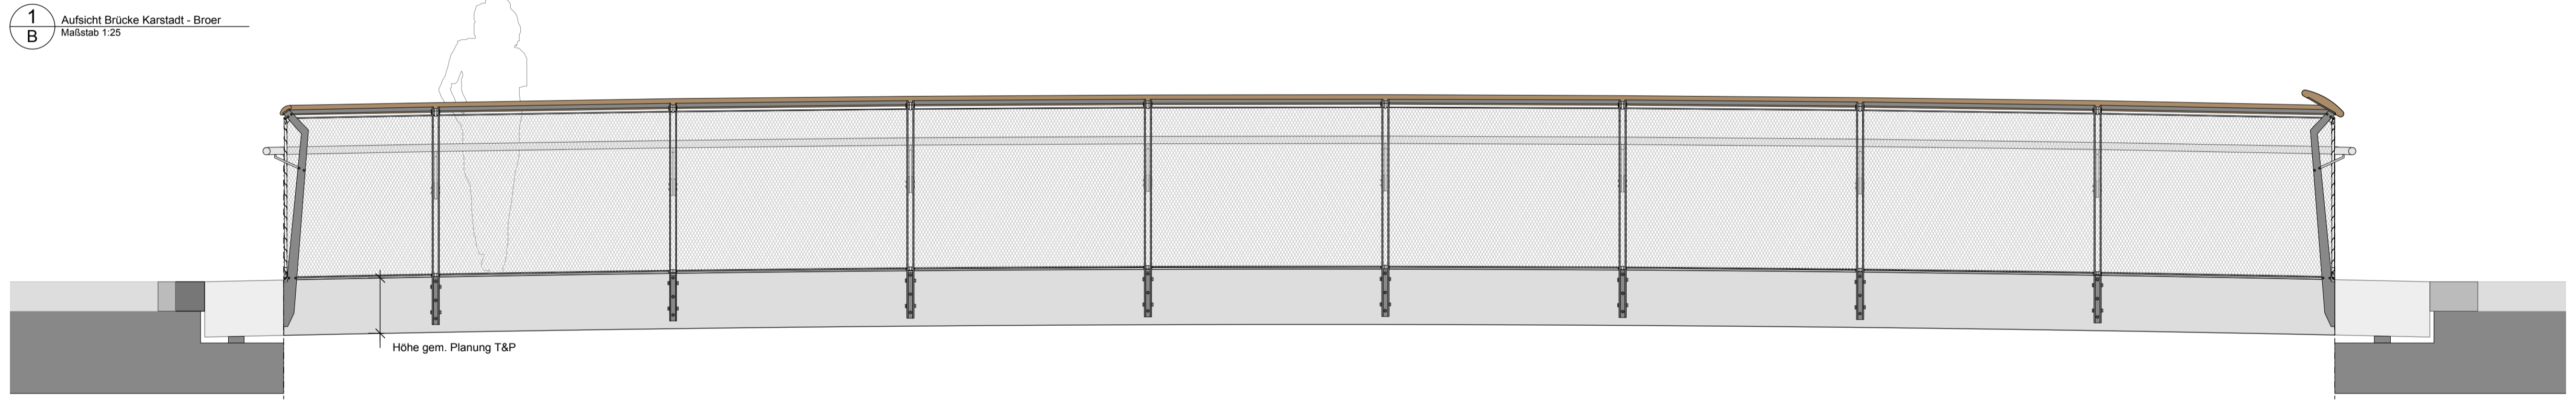


2 Ansicht Brücke Karstadt - Broer
Maßstab 1:25

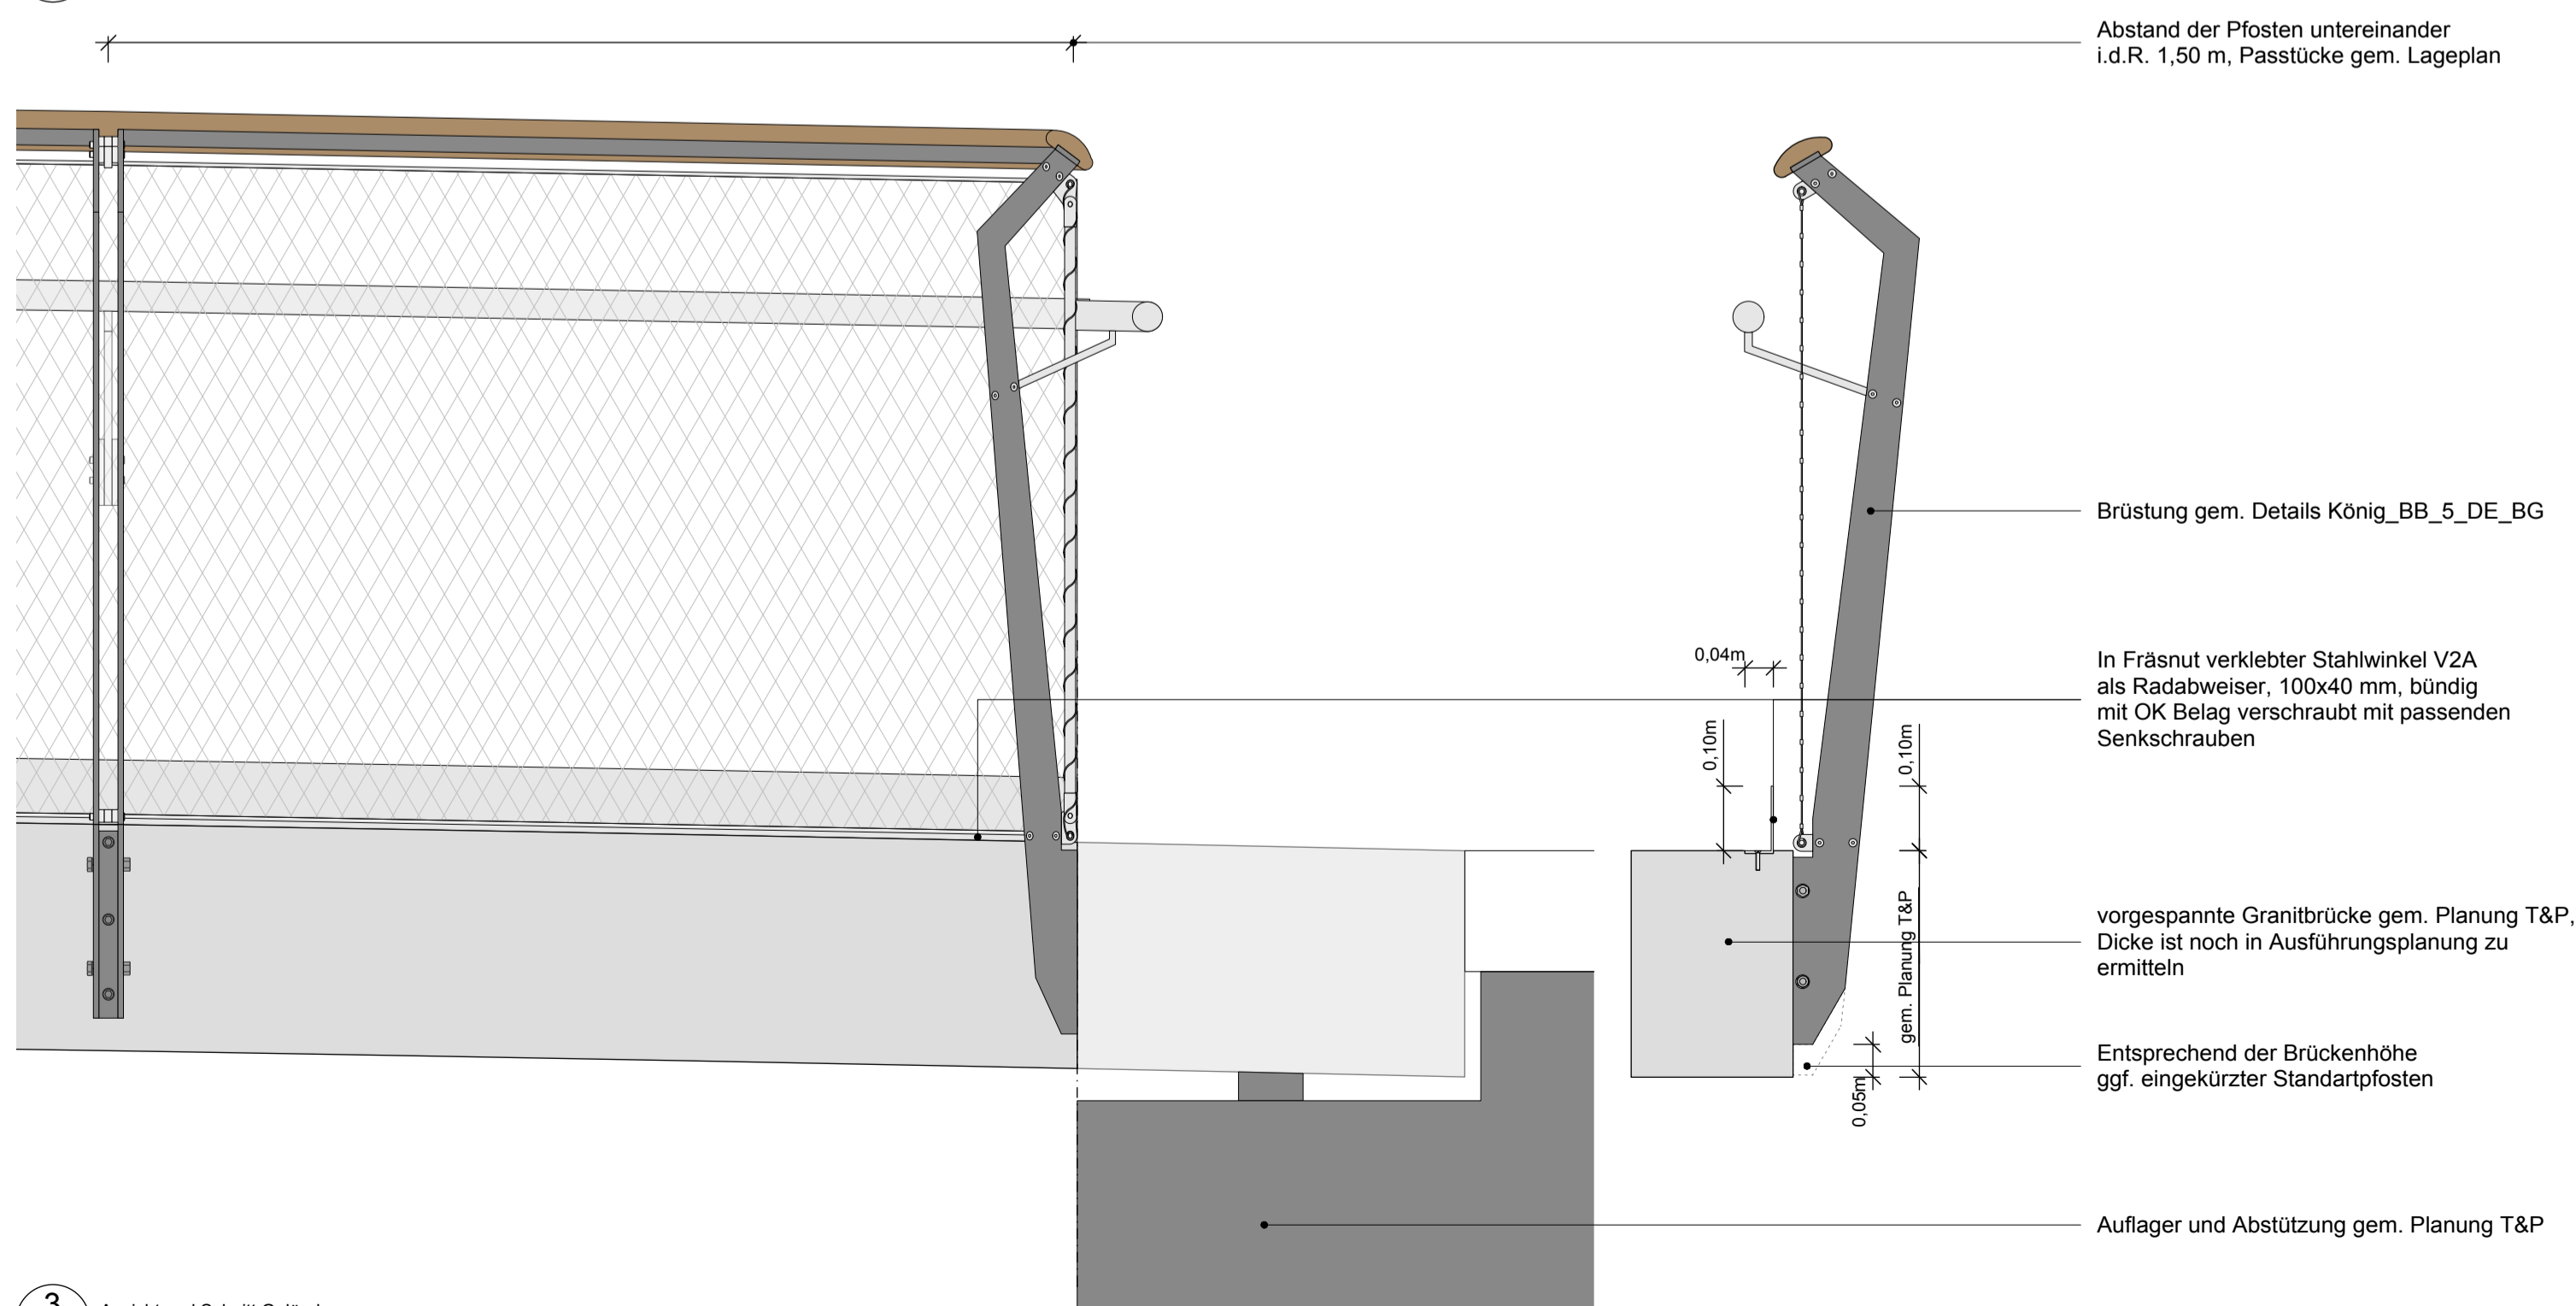

3 Ansicht und Schnitt Geländer
Maßstab 1:10

Nr.	Datum	Gez.	Ausgabe

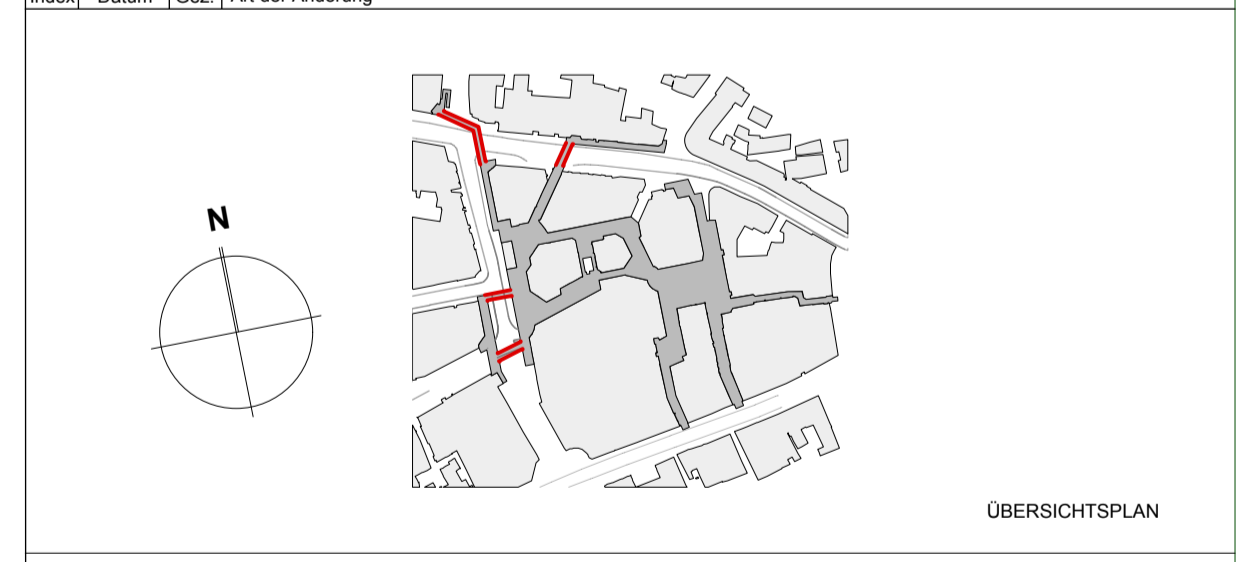

PROJEKT:
Revitalisierung der Königsplätze

BAUHERR:
Stadt Paderborn
Straßen- und Brückenbauamt
Ponlanusstraße 55
33102 Paderborn

FREIGABE DURCH BAUHERREN:

PLANVERFASSER:
Breimann & Bruun
Garten- und Landschaftsarchitektur
Bornefelder 15, 22765 Hamburg
Tel.: 040.822777-0, Fax 040.822777-17
email: info@breimann-bruun.de

FACHPLANER STATIK & ENTWÄSSERUNG:
Thormählen & Peuckert
Beratende Ingenieure GmbH & Co. KG
Technologiepark 31
33100 Paderborn

PLANTITEL:
Brücken

PLANNUMMER / INDEX: König_BB_5_DE_B01

DATUM / GEZEICHNET: 10.07.2015 JE

MASZSTAB: 1:10, 1:25 A1

Hinweis: Alle Maße in Meter
König_BB_5_DE_B.vwx

Der Auftragnehmer ist verpflichtet, sämtliche Maße und Angaben vor Ort engineeringmäßig zu überprüfen. Eventuelle Abweichungen sind der Bauleitung umgehend mitzuteilen.