


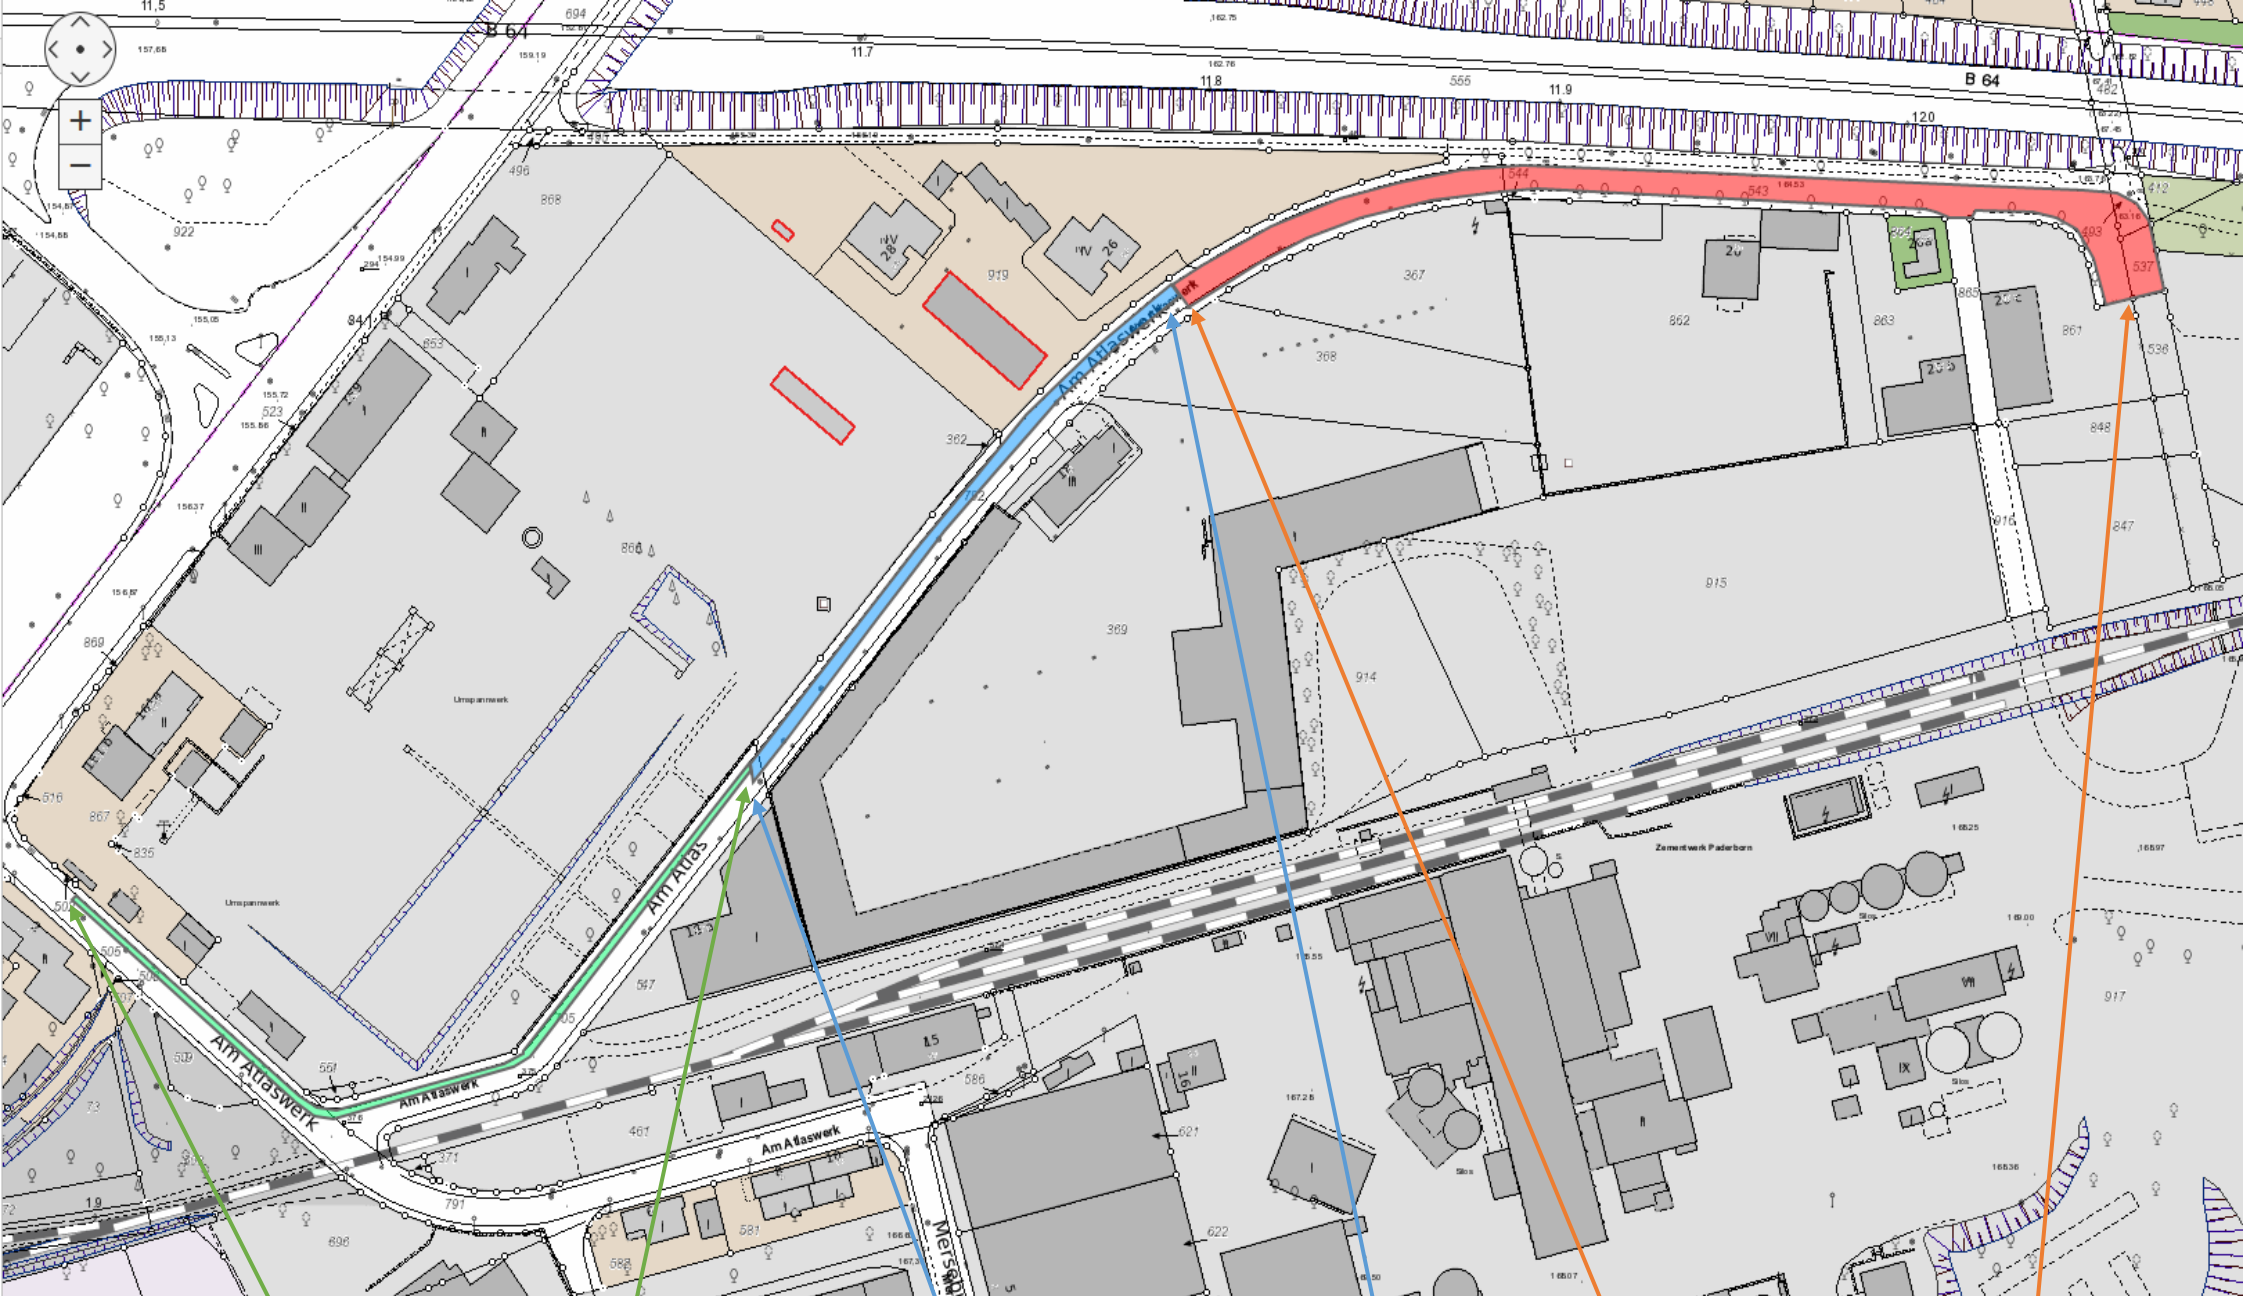

Abschnitt 3 (Bauphase 8)
ausschl. Trasse/Aufbruch WWP

Abschnitt 2 (Bauphase 6 und 7)
westliche Fahrbahnhälfte

Abschnitt 1 (Bauphase 1 bis 5)
gesamte Fahrbahn