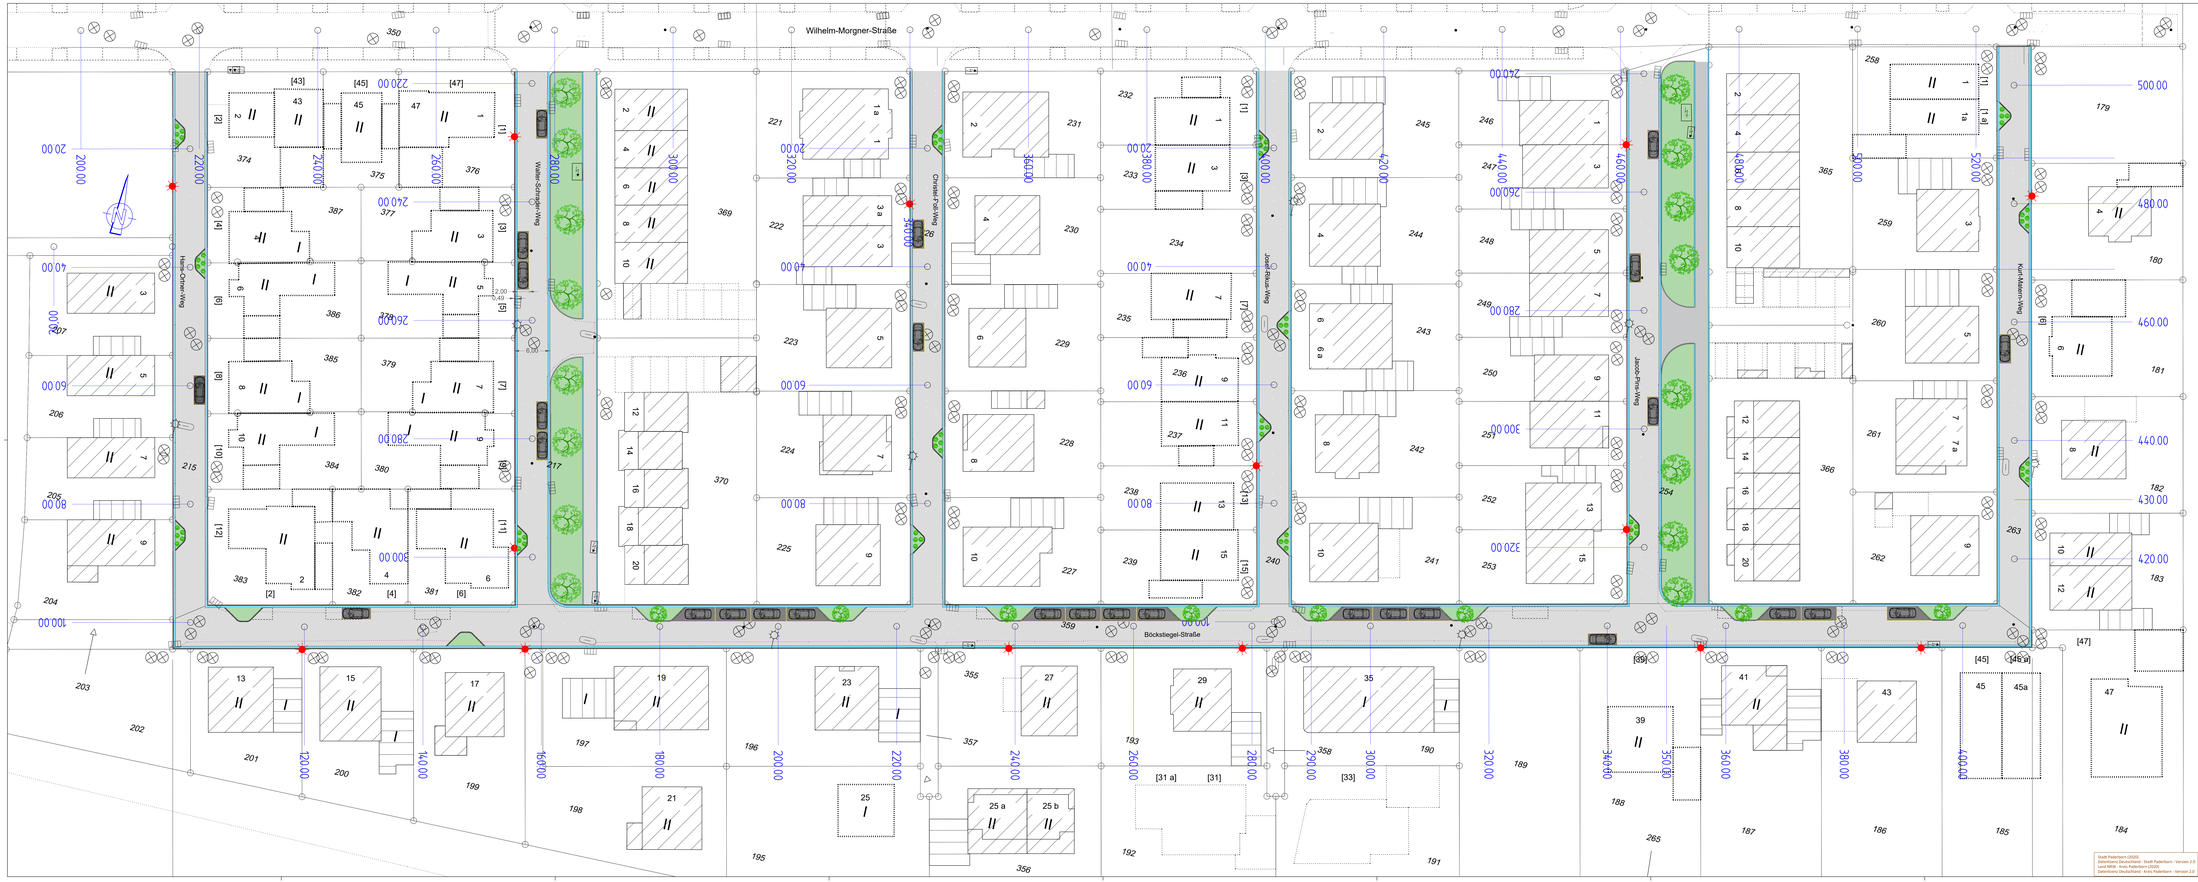

Legende

- Fahrbahn Betriebsverkehr grau gepflastert
- Fahrbahn betonsteinpflaster anthrazit
- Radwanderung RF 5-12/-5 anthrazit gepflastert
- Fahrradstreifen 2-zeilig 9/16-2x7/4 anthrazit gepflastert
- Grünfläche gepflastert
- Baum gepflastert
- Leuchten /ppl. Straßenbeleuchtung
- Fahrbahnverengung /Baum

Entwurf

Stadt Paderborn
Straßen -und Brückenbauamt

Endausbau
Spinngbach Höfe
Lageplan

Teilbereiche

Maßstab: 1:250	bearbeitet	A.Karp	02/2024
	gezeichnet	A. Karp	02/2024
Projekt-Nr. 070866120	geprüft Planung		
stellv. Amtsleitung	geprüft Bauleitung		
	geprüft Abrechnung		

Plan für den Ausbau freegegeben
Paderborn, den

Art der Änderung	Datum	gezeichnet
geändert		
geändert		
geändert		
geändert		
geändert		
geändert		
geändert		
geändert		

Stadt Paderborn (2024)
Datenlizenz Deutschland - Stadt Paderborn - Version 2.0
Land NRW - Kreis Paderborn (2024)
Datenlizenz Deutschland - Kreis Paderborn - Version 2.0