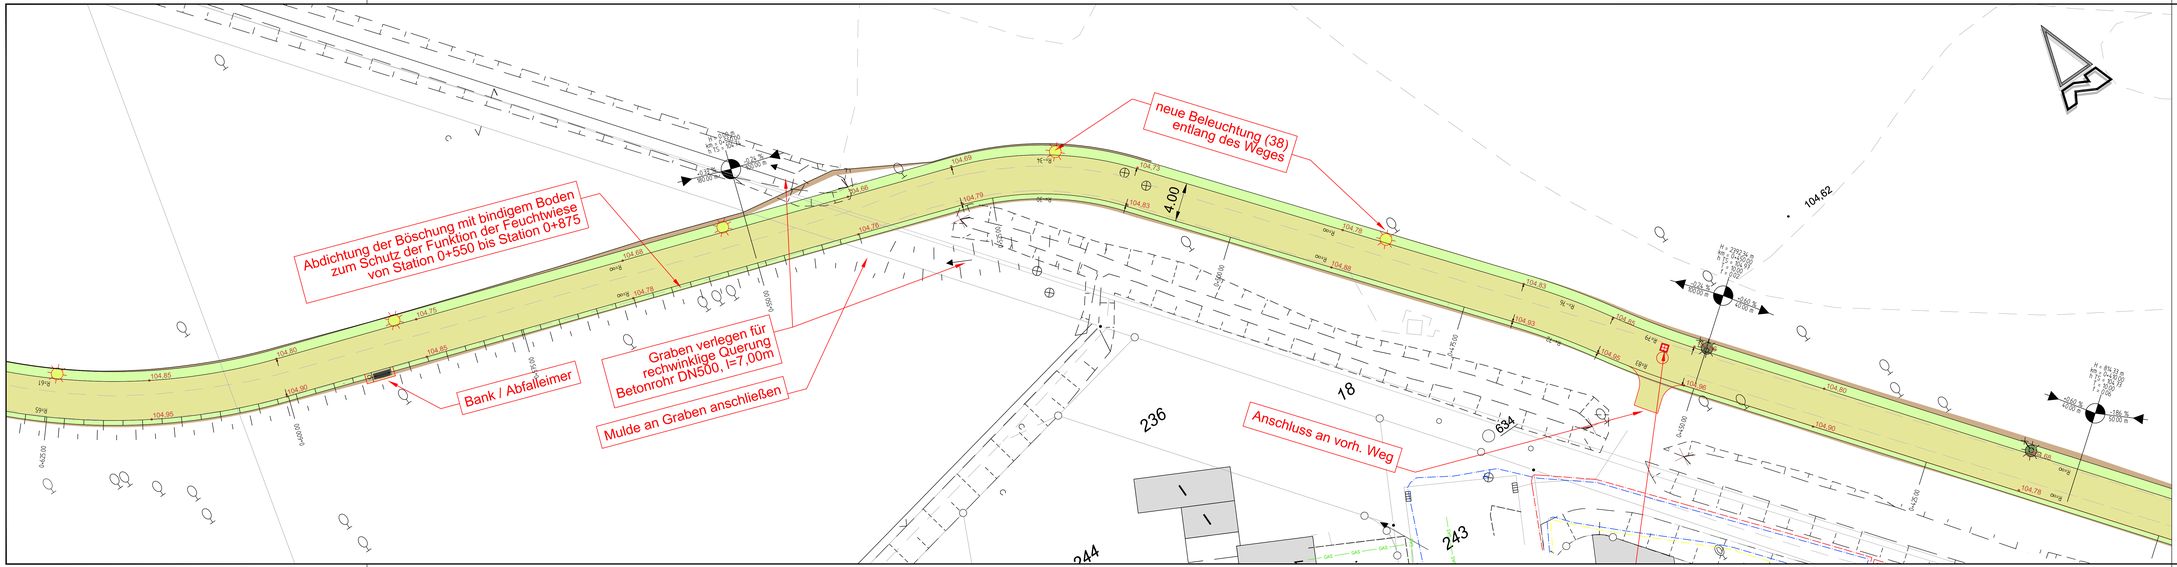

STADTGESTALTUNG • STRASSENBAU • SIEDLUNGSWASSERWIRTSCHAFT • PROJEKTSTEUERUNG

RÖVER
BERATENDE INGENIEURE VBI
RÖVER Ingenieurgesellschaft mbH
Robert-Bosch-Straße 11 • 33334 Gütersloh
tel (0 52 41) 2 34 99 - 0
fax (0 52 41) 2 34 99 - 20
Internet www.roever-gt.de
mail info@roever-gt.de

Paderborn überzeugt.

Verbreiterung des Padersteinweges

ANLAGE	BLATT
5	3

LAGEPLAN

MAßSTAB 1:200

DATUM	21.02.2023
PROJEKT	PB-2101
BEARBEITET	Fe
FORMAT	1320 x 297

AUFTRAGGEBER:	ENTWURFSVERFASSER:
DATUM, UNTERSCHRIFT	21.02.2023 DATUM, UNTERSCHRIFT

Lagesystem: ETRS89 Höhensystem: NN Geobasisdaten des Landes NRW © Geobasis NRW 2014