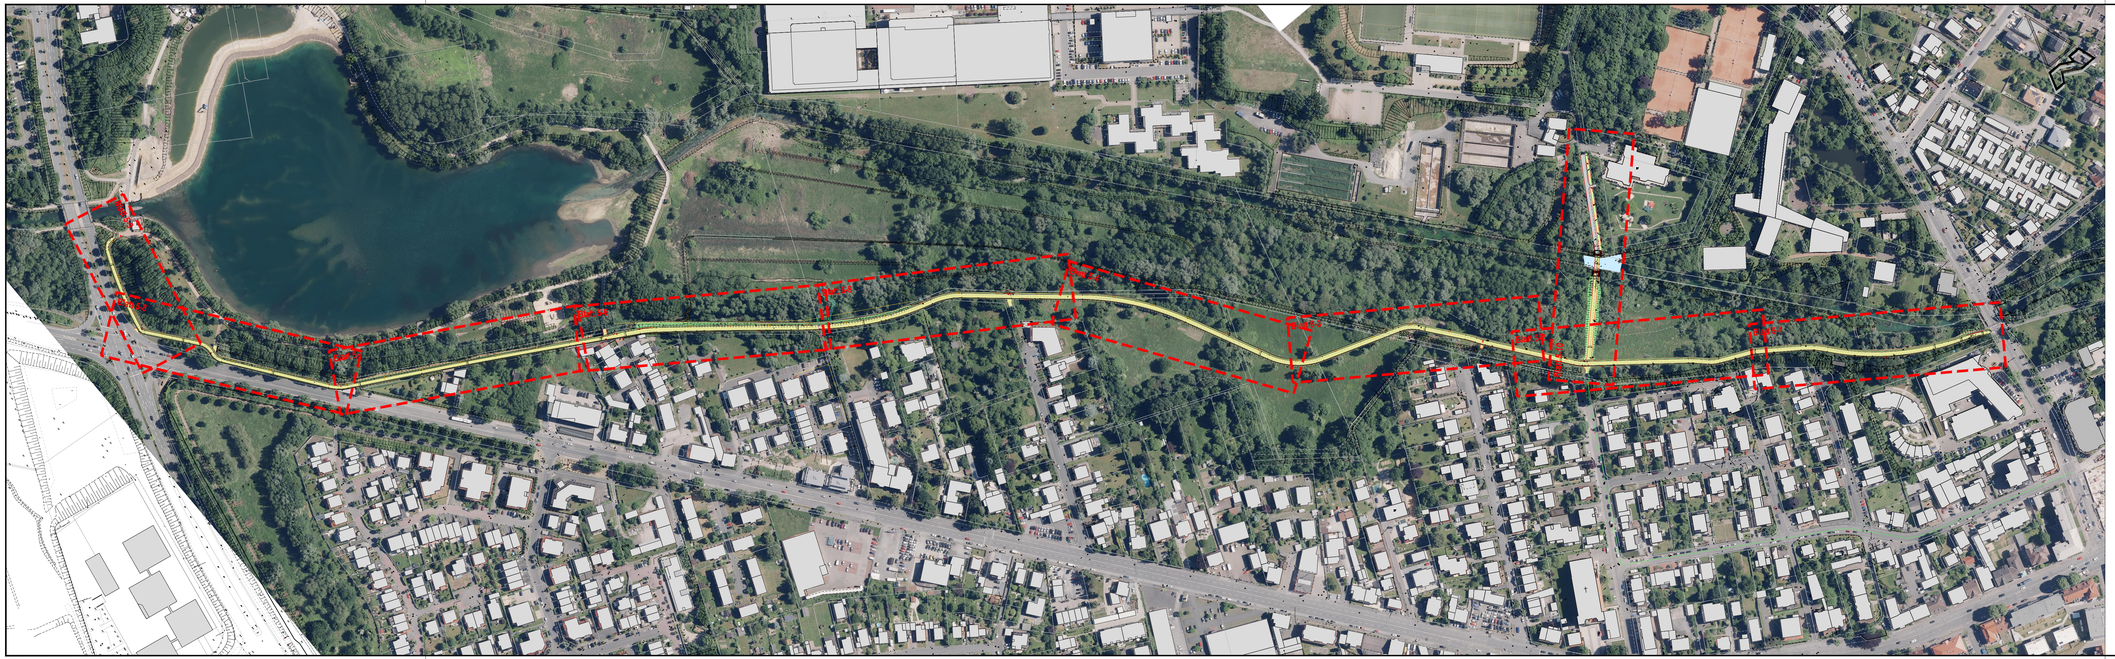

STADTGESTALTUNG • STRASSENBAU • SIEDLUNGSWASSERWIRTSCHAFT • PROJEKTSTEUERUNG

RÖVER

BERATENDE INGENIEURE VBI

RÖVER Ingenieurgesellschaft mbH
Robert-Bosch-Straße 11 • 33334 Gütersloh
Internet www.roever-gt.de

tel (0 52 41) 2 34 99 - 0
fax (0 52 41) 2 34 99-20
mail info@roever-gt.de

padenborn.de
Paderborn überzeugt.

Verbreiterung des Padersteinweges

ANLAGE	BLATT
3	1

Blattschnitte

MAßSTAB 1:2000

DATUM	09.01.2023
PROJEKT	PB-2101
BEARBEITET	Fe
FORMAT	1320 x 297

AUFTRAGGEBER:

DATUM, UNTERSCHRIFT

ENTWURFSVERFASSER:

09.01.2023
DATUM, UNTERSCHRIFT

Lagesystem: ETRS89 Höhensystem: NN

Geobasisdaten des Landes NRW © Geobasis NRW 2014