Gemarkung Paderborn

Flur 67

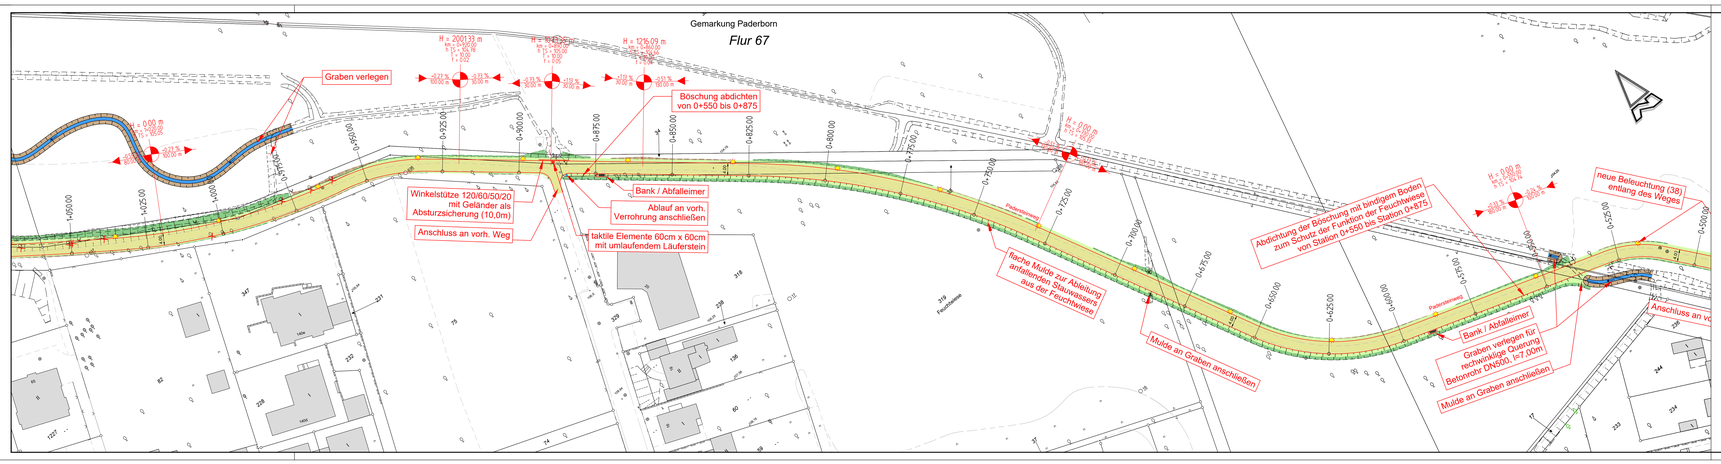

Anlage 4.2

STADTGESTALTUNG • STRASSENBAU • SIEDLUNGSWASSERWIRTSCHAFT • PROJEKTSTEUERUNG

RÖVER Ingenieurgesellschaft mbH
Robert-Bosch-Straße 11 • 33334 Gütersloh
tel (0 52 41) 2 34 99 - 0
fax (0 52 41) 2 34 99 - 20
mail info@roever-gt.de
Internet www.roever-gt.de

Paderborn
überzeugt.

ANLAGE	BLATT
5	2

LAGEPLAN

MASSTAB 1:500

DATUM	12.05.2021
PROJEKT	PB-2101
BEARBEITET	Fe
FORMAT	1320 x 297

Verbreiterung des Padersteinweges

AUFTRAGGEBER:

DATUM, UNTERSCHRIFT

ENTWURFSVERFASSER:

12.05.2021
DATUM, UNTERSCHRIFT

Lagesystem: ETRS89 Höhensystem: NN Geobasisdaten des Landes NRW © Geobasis NRW 2014