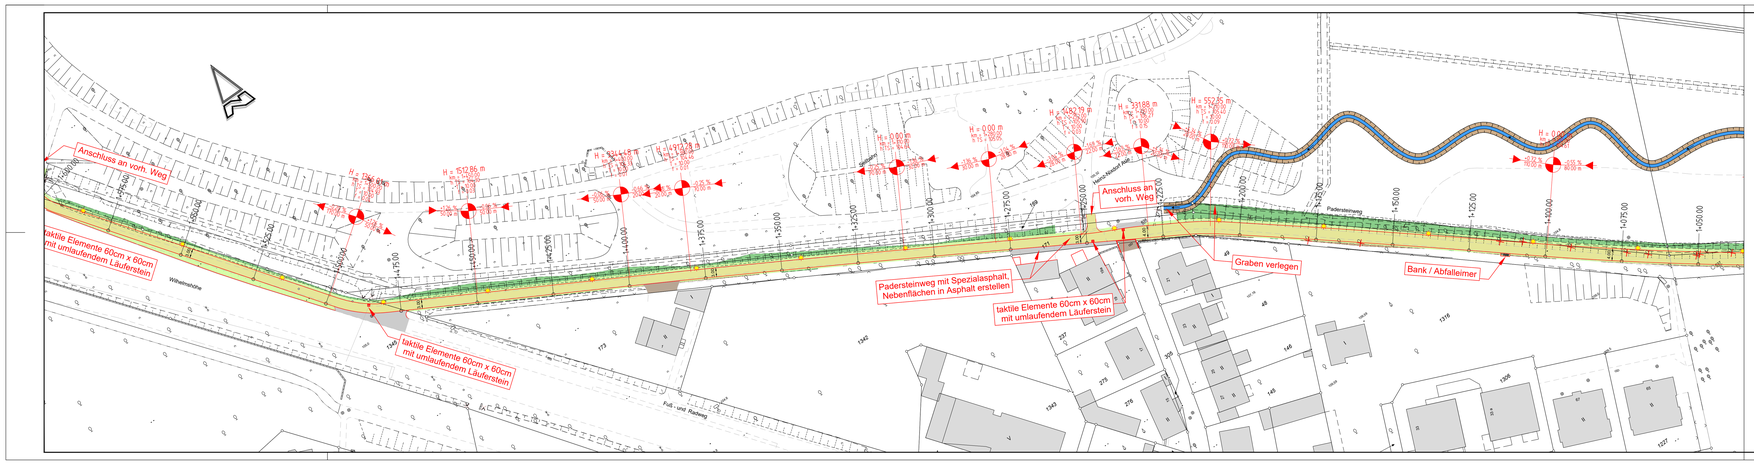

Anlage 4.3

STADTGESTALTUNG • STRASSENBAU • SIEDLUNGSWASSERWIRTSCHAFT • PROJEKTSTEUERUNG

RÖVER

RÖVER Ingenieurgesellschaft mbH
Robert-Bosch-Straße 11 • 33334 Gütersloh
Internet: www.rover-gt.de

tel (0 52 41) 2 34 99 -0
fax (0 52 41) 2 34 99 -30
mail info@rover-gt.de

Paderborn überzeugt.

Verbreiterung des Padersteinweges

ANLAGE	BLATT
5	3

LAGEPLAN

MASSTAB 1:500

DATUM	12.05.2021
PROJEKT	PB-2101
BEARBEITET	Fe
FORMAT	1320 x 297

AUFTRAGGEBER:

DATUM, UNTERSCHRIFT

ENTWURFSVERFASSER:

12.05.2021
DATUM, UNTERSCHRIFT

Lagesystem: ETRS89 Höhensystem: NN Geobasisdaten des Landes NRW © Geobasis NRW 2014