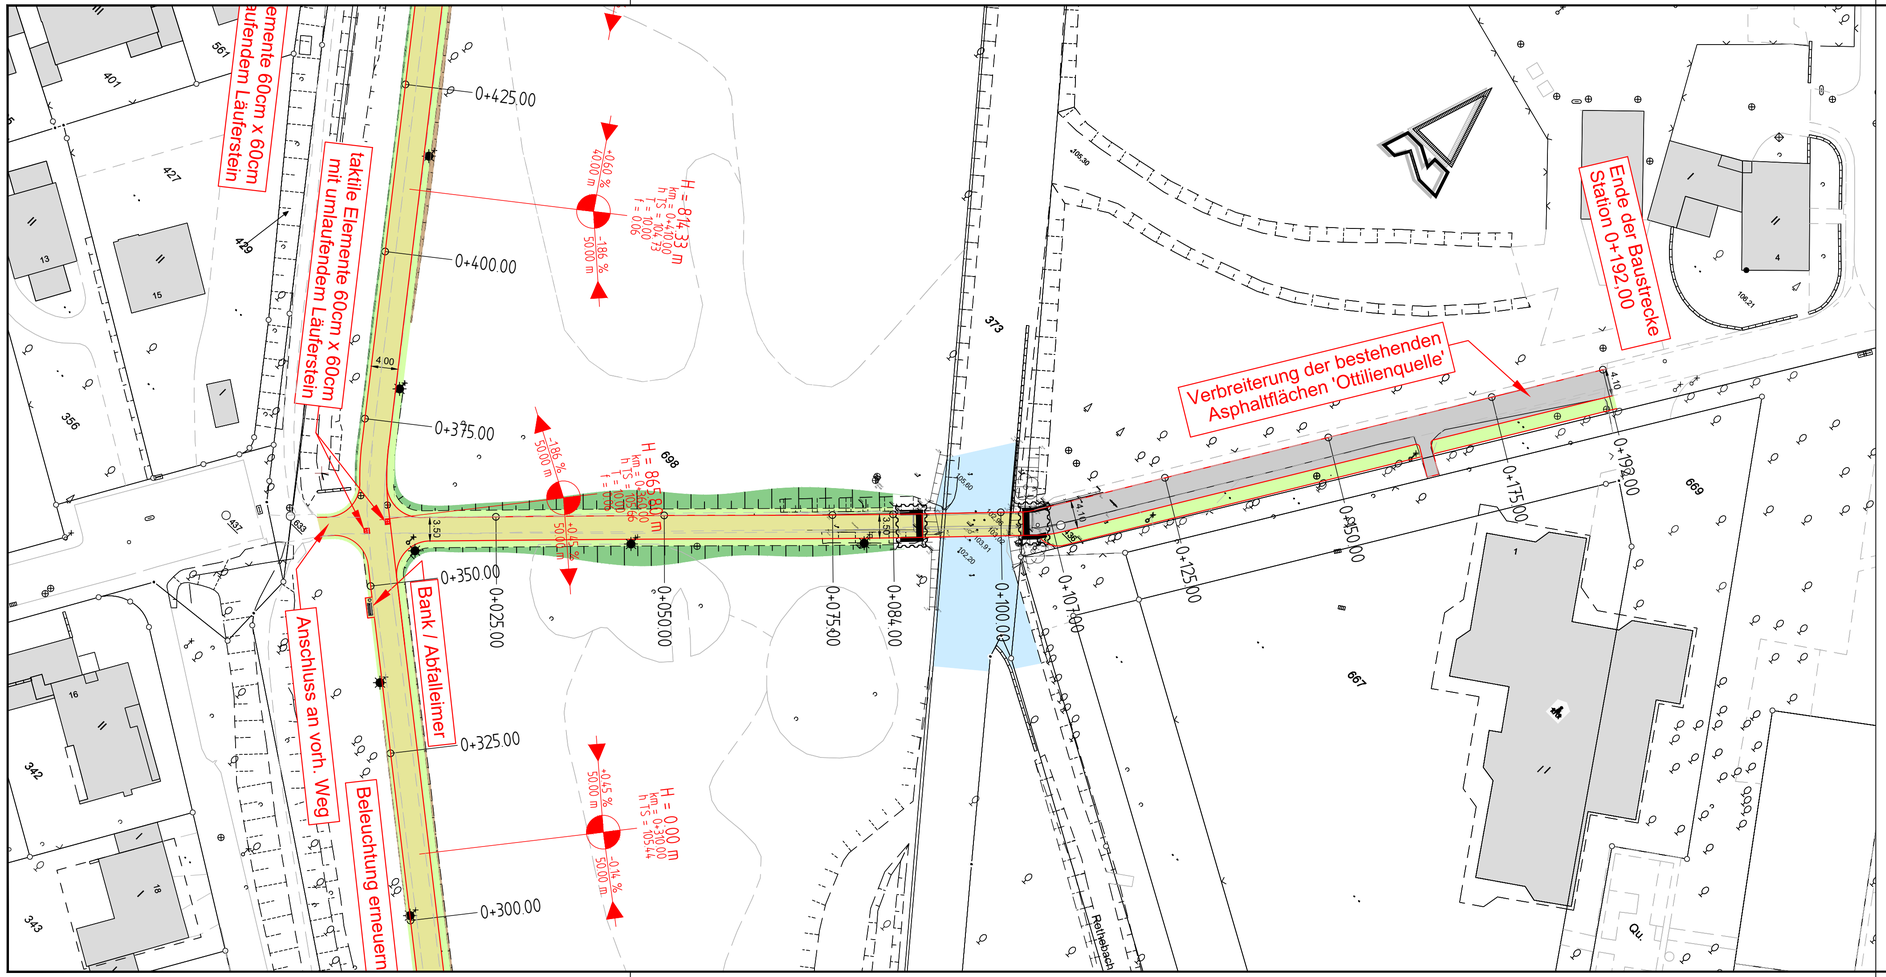

Anlage 4.5

STADTGESTALTUNG ▪ STRASSENBAU ▪ SIEDLUNGSWASSERWIRTSCHAFT ▪ PROJEKTSTEUERUNG

RÖVER
BERATENDE INGENIEURE VBI

RÖVER Ingenieurgesellschaft mbH
Robert-Bosch-Straße 11 ▪ 33334 Gütersloh
Internet www.roever-gt.de

tel (0 52 41) 2 34 99 - 0
fax (0 52 41) 2 34 99-20
mail info@roever-gt.de

paderborn.de
Paderborn überzeugt.

ANLAGE	BLATT
5	5

LAGEPLAN

MAßSTAB 1:500

Verbreiterung des Padersteinweges

DATUM	04.05.2021
PROJEKT	PB-2101
BEARBEITET	Fe
FORMAT	765 x 297

AUFTRAGGEBER:	ENTWURFSVERFASSER:
DATUM, UNTERSCHRIFT	04.05.2021 DATUM, UNTERSCHRIFT

Lagesystem: ETRS89 Höhensystem: NN

Geobasisdaten des Landes NRW © Geobasis NRW 2014