


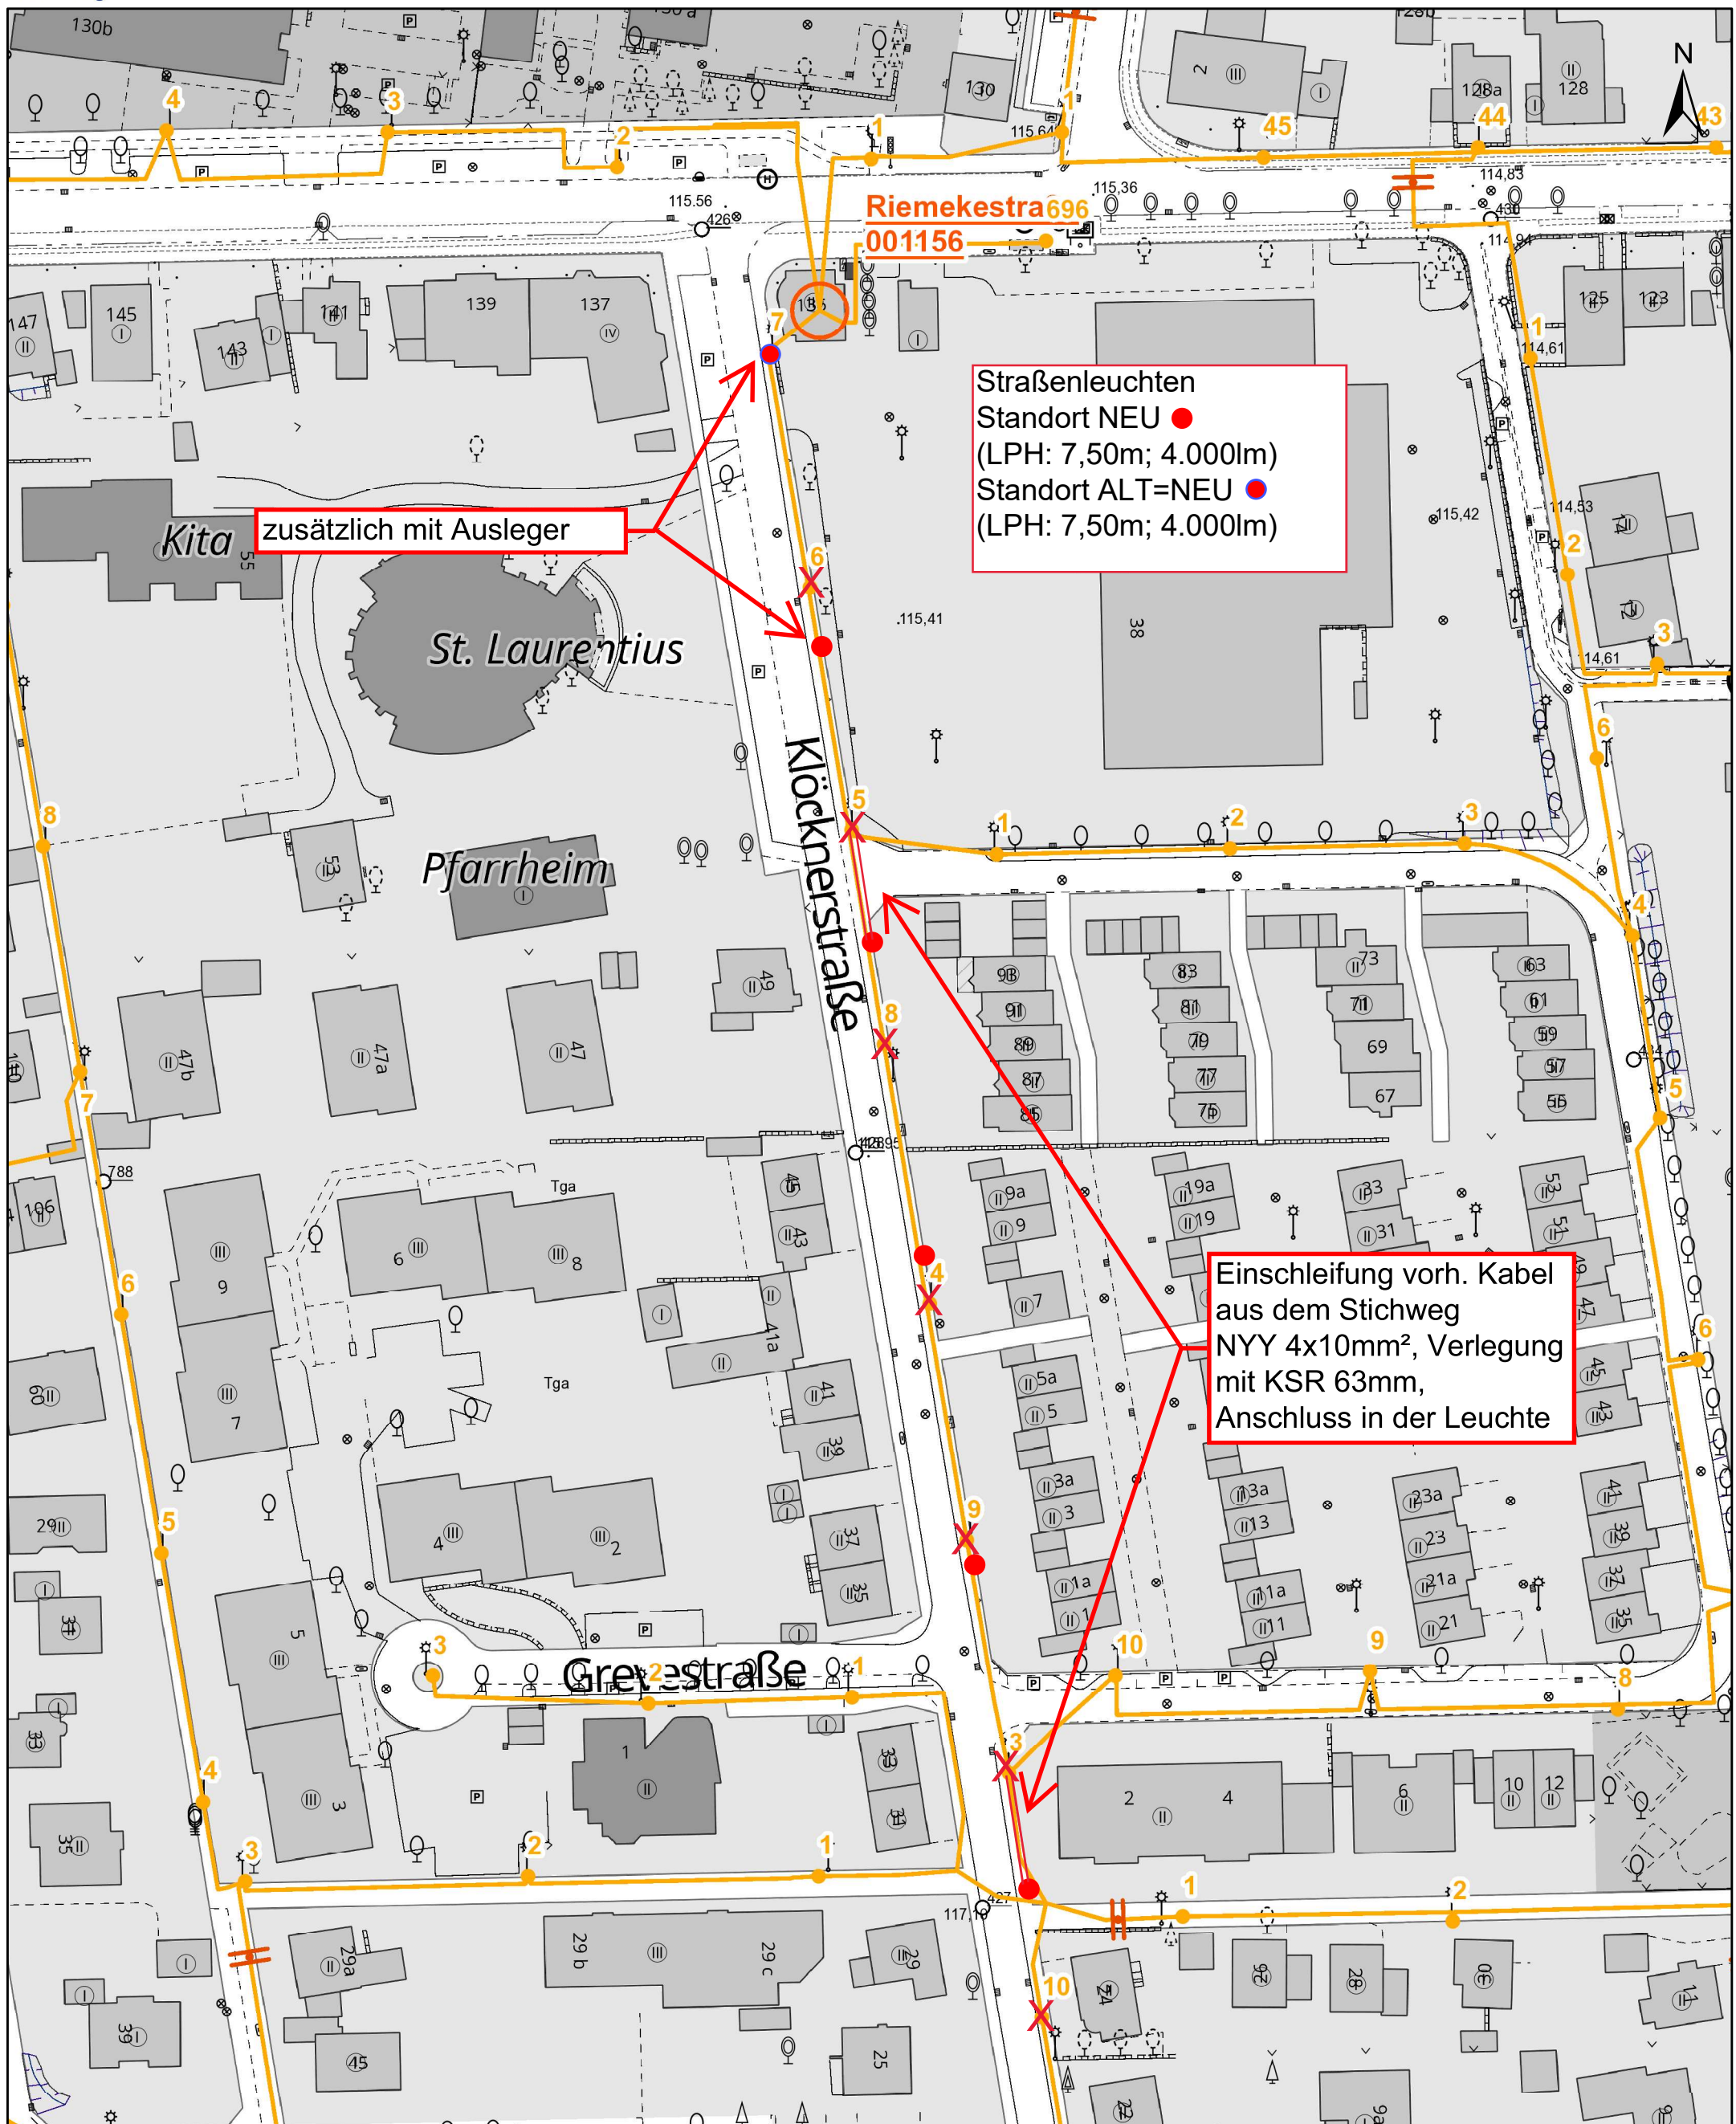

zusätzlich mit Ausleger

Riemekestraße 696  
001156

Straßenleuchten  
Standort NEU ●  
(LPH: 7,50m; 4.000lm)  
Standort ALT=NEU ●  
(LPH: 7,50m; 4.000lm)

Einschleifung vorh. Kabel  
aus dem Stichweg  
NYY 4x10mm<sup>2</sup>, Verlegung  
mit KSR 63mm,  
Anschluss in der Leuchte