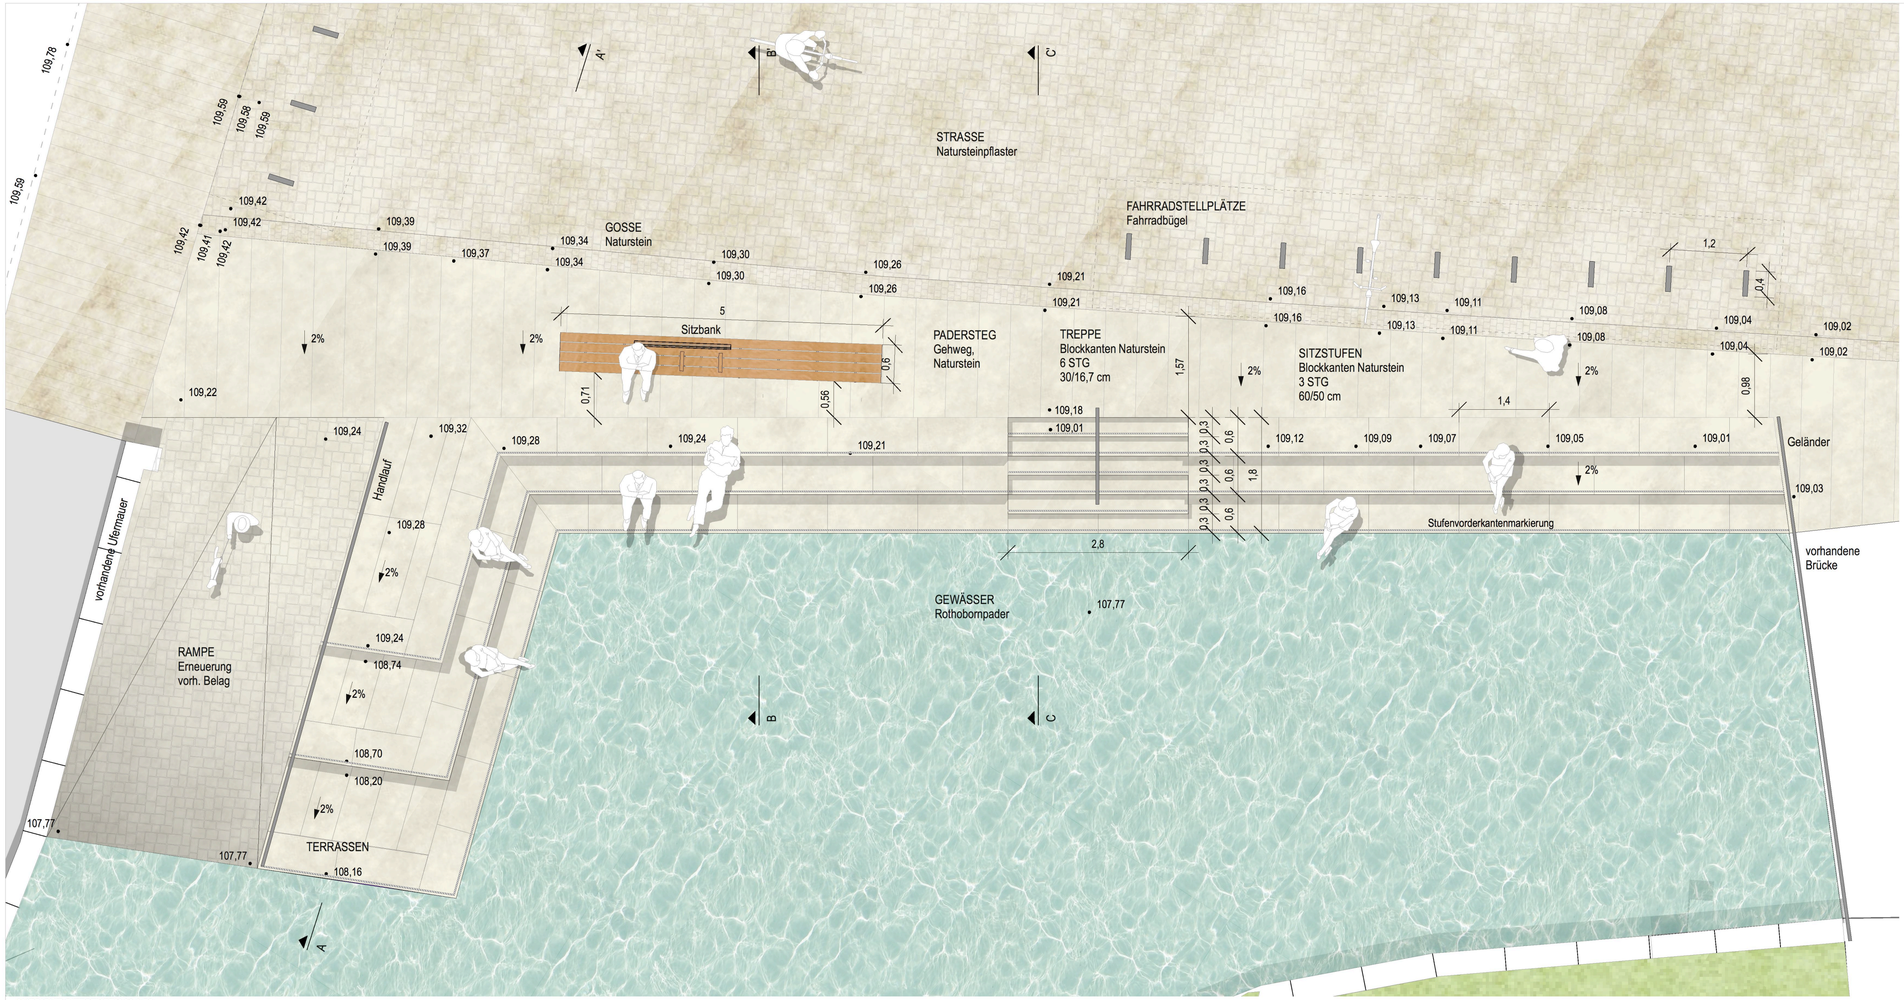

AUFSICHT SITZSTUFEN M 1:50

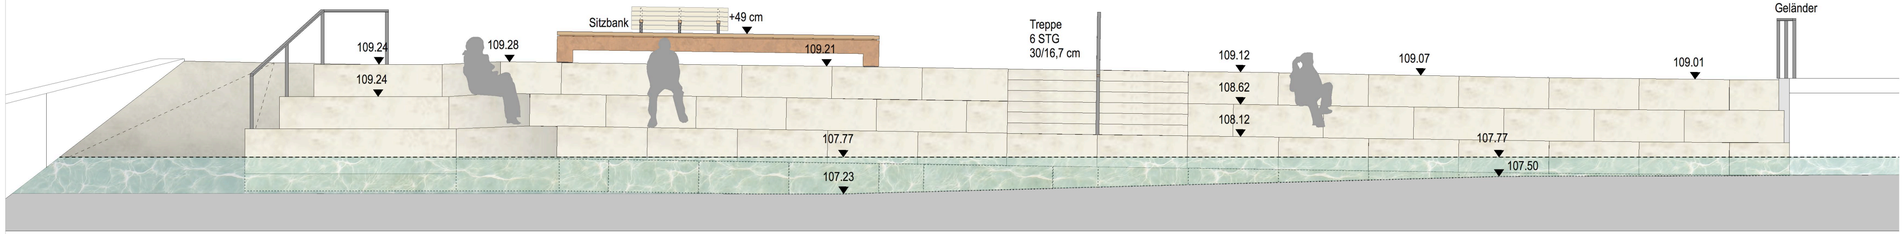

ANSICHT SITZSTUFEN M 1:50

Projekt:

Neugestaltung Michaelstraße Paderborn

Planbezeichnung:

Detail Stufenanlage

Auftraggeber:

Stadt Paderborn
Der Bürgermeister
Am Abdinghof 11
33098 Paderborn
Tel. 05251 88-0
Fax 05251 88-2000

Auftraggeber

(Datum, Unterschrift)

Planung:

lad+ landschaftsarchitektur diekmann
Seestr. 12 30171 Hannover
Tel. 0511-283700 Fax. 0511-28370-18

BPR Beraten I Planen I Realisieren
Paderborner Straße 1 30539 Hannover
Tel. 0511-86055-0 Fax. 0511-86055-55

Verfasser

26.02.2019
(Datum, Unterschrift)

Entwurfsplanung

Datum:	26.02.2019				
Plan-Nr.:	426 / 3.18	Maßstab:	1 : 50	gez.:	SR / ML
Plan-Index:	-	Blattgröße:	800 x 420	gepr.:	-