



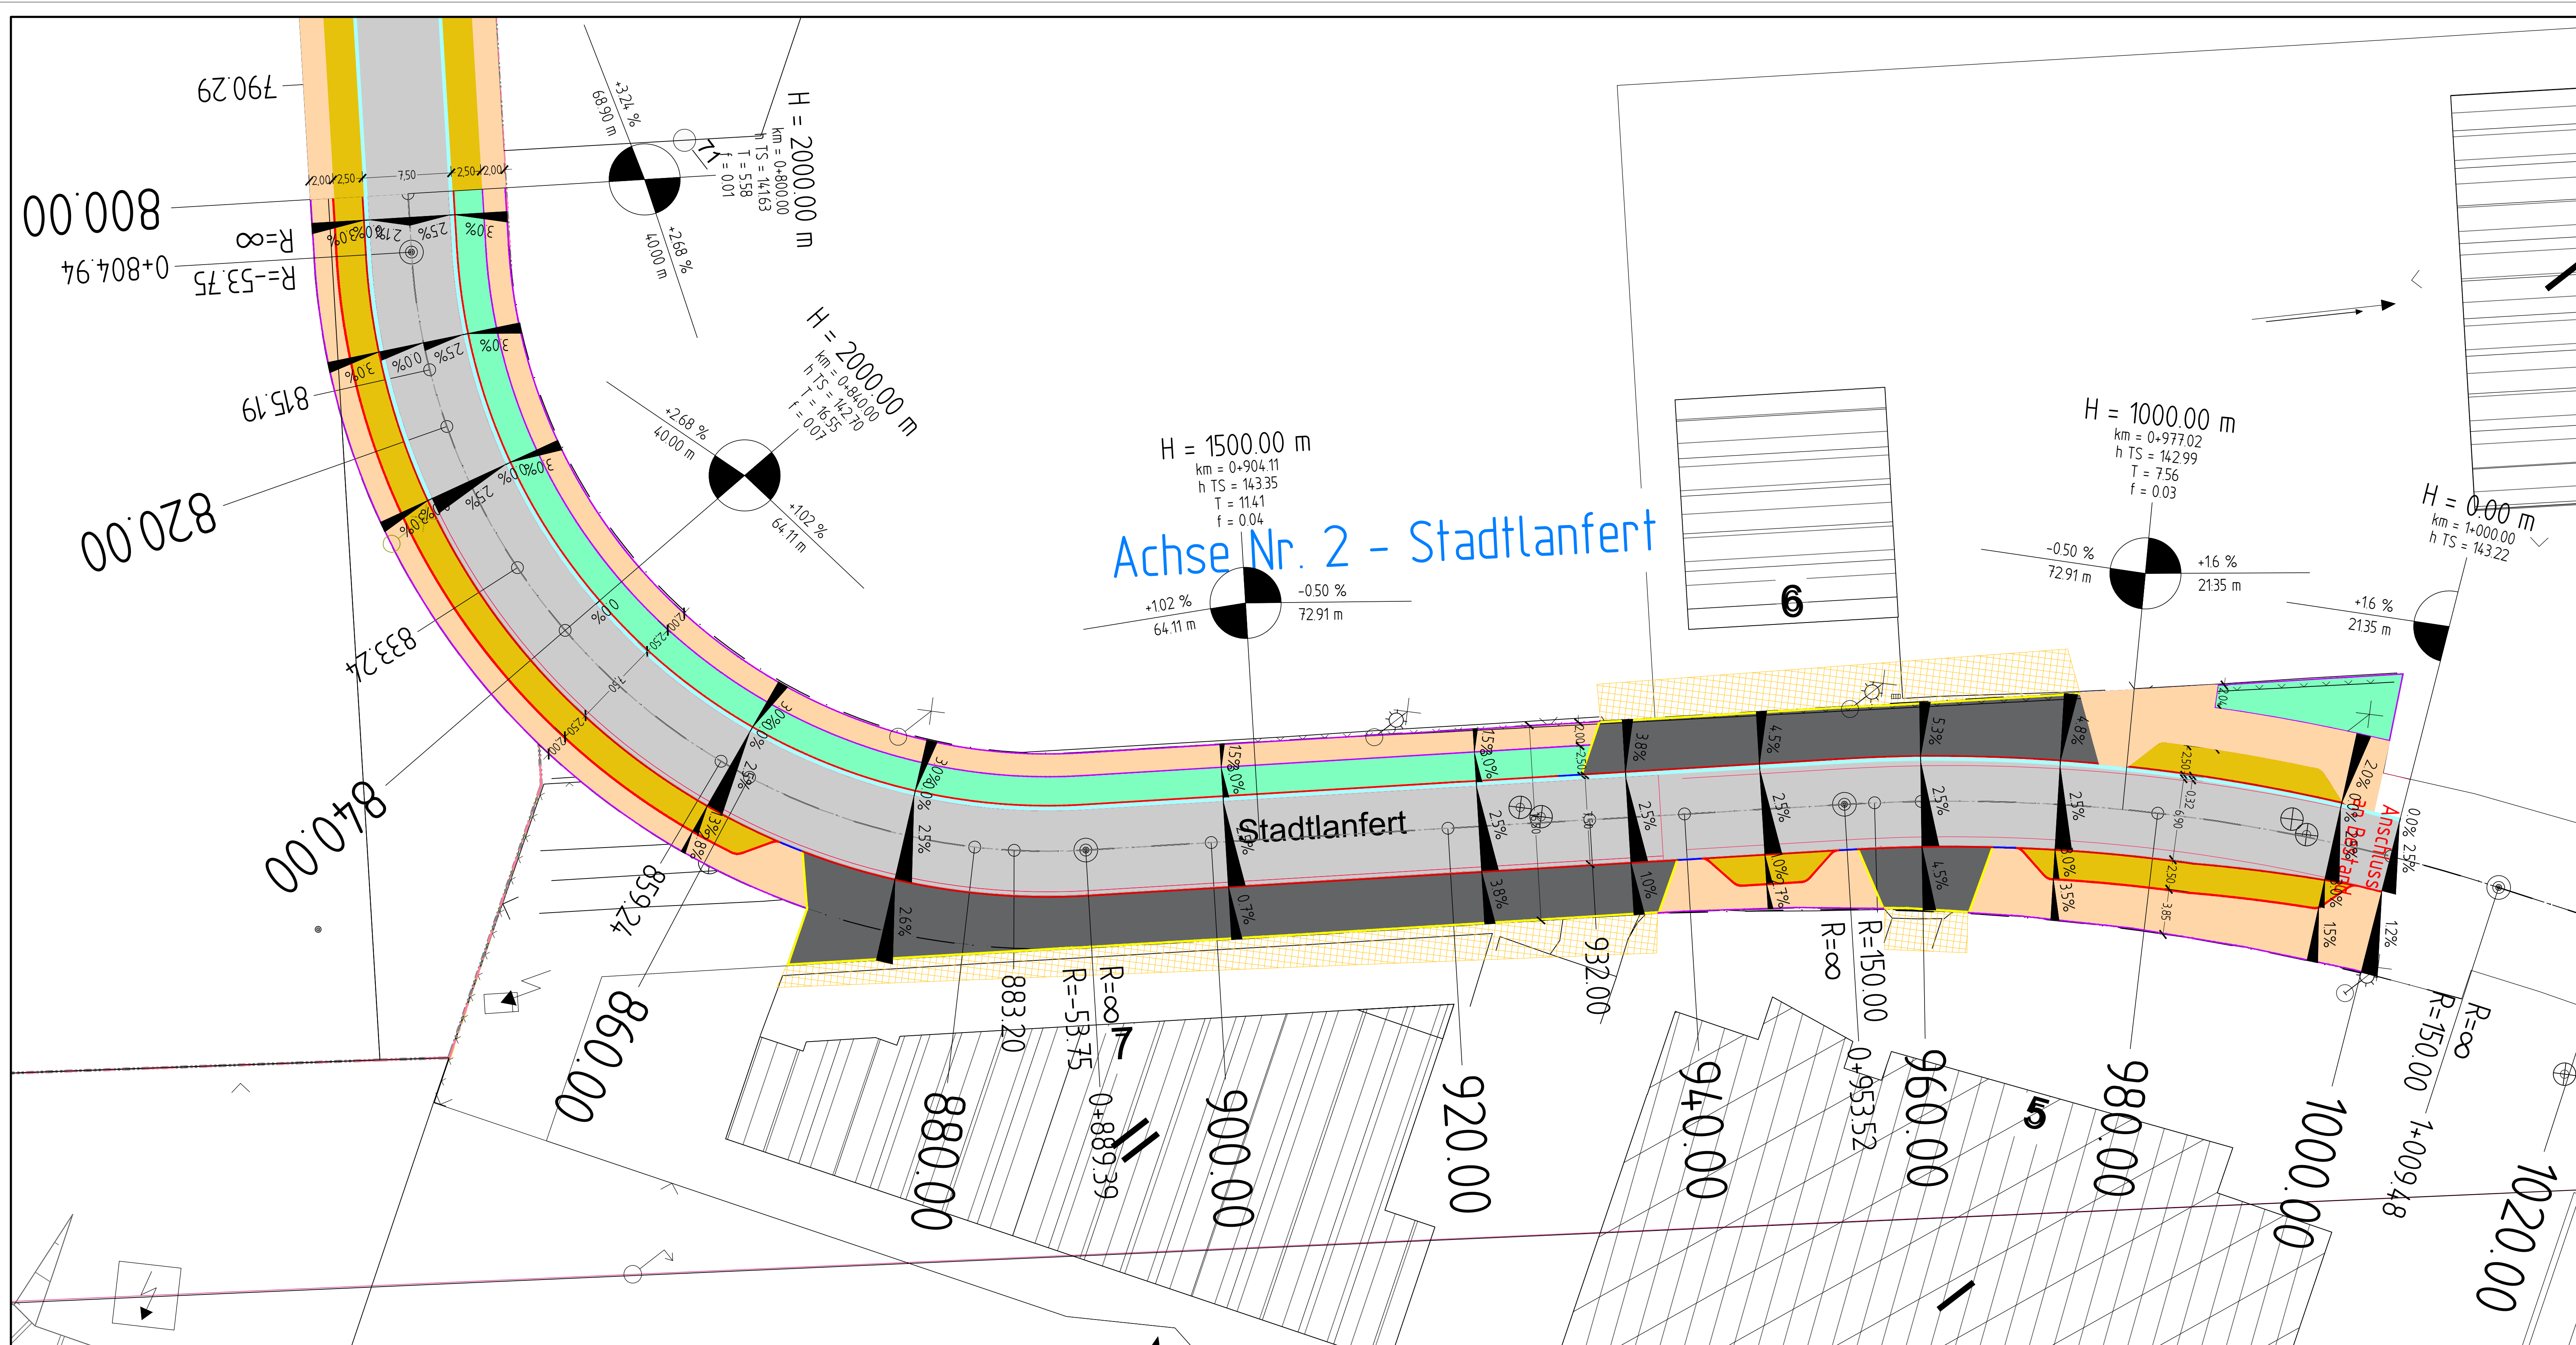

Legende:

-  = Fahrbahn Asphalt
 -  = Gehweg Pflaster
 -  = Parkbucht Pflaster
 -  = Zufahrt Asphalt
 -  = Straßenbegleitgrün
 -  = zweizeilige Rinne
 -  = Zufahrt Bestand
 -  = Sinkkasten Bestand
 -  = Sinkkasten neu
 -  = Randeinfassung Hochbord - 15/30, Ansicht 12cm
 -  = Randeinfassung Rundbordstein - 15/22, R=50mm
 -  = Randeinfassung Tiefbordstein - 8/25
 -  = Randeinfassung Läuferstein 24/16/16
 -  = Randeinfassung Übergangstein
 -  = Höhe Planung
- 143.30
-   = Straßenlaternen Bestand / Planung

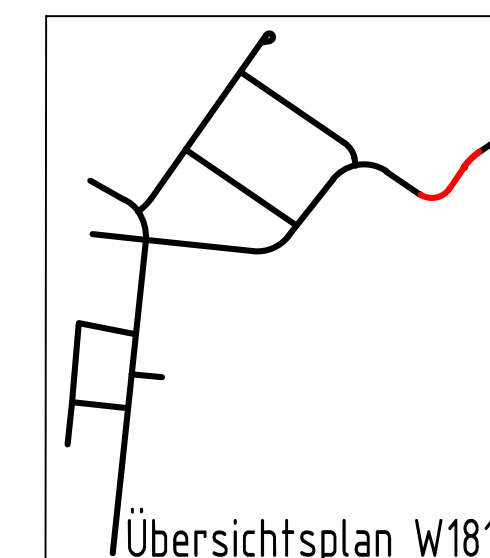

Übersichtsplan W18'



Stadt Paderborn
Straßen- und Brückenbauamt

Paderborn - Wewer
Stadtplanfert (W 181)
Lageplan Endausbau
6.BA - Ausführungsplanung
Station 800 - 1000

Maßstab:	1:100	bearbeitet:	Ar	12/2025
		gezeichnet:	Ar	12/2025
Projekt-Nr.:	110966101	geprüft Planung:		
		geprüft Bauleitung:		
Amtsleitung:		geprüft Abrechnung:		

Plan für den Ausbau freigegeben:

Paderborn, den

[illegible]