


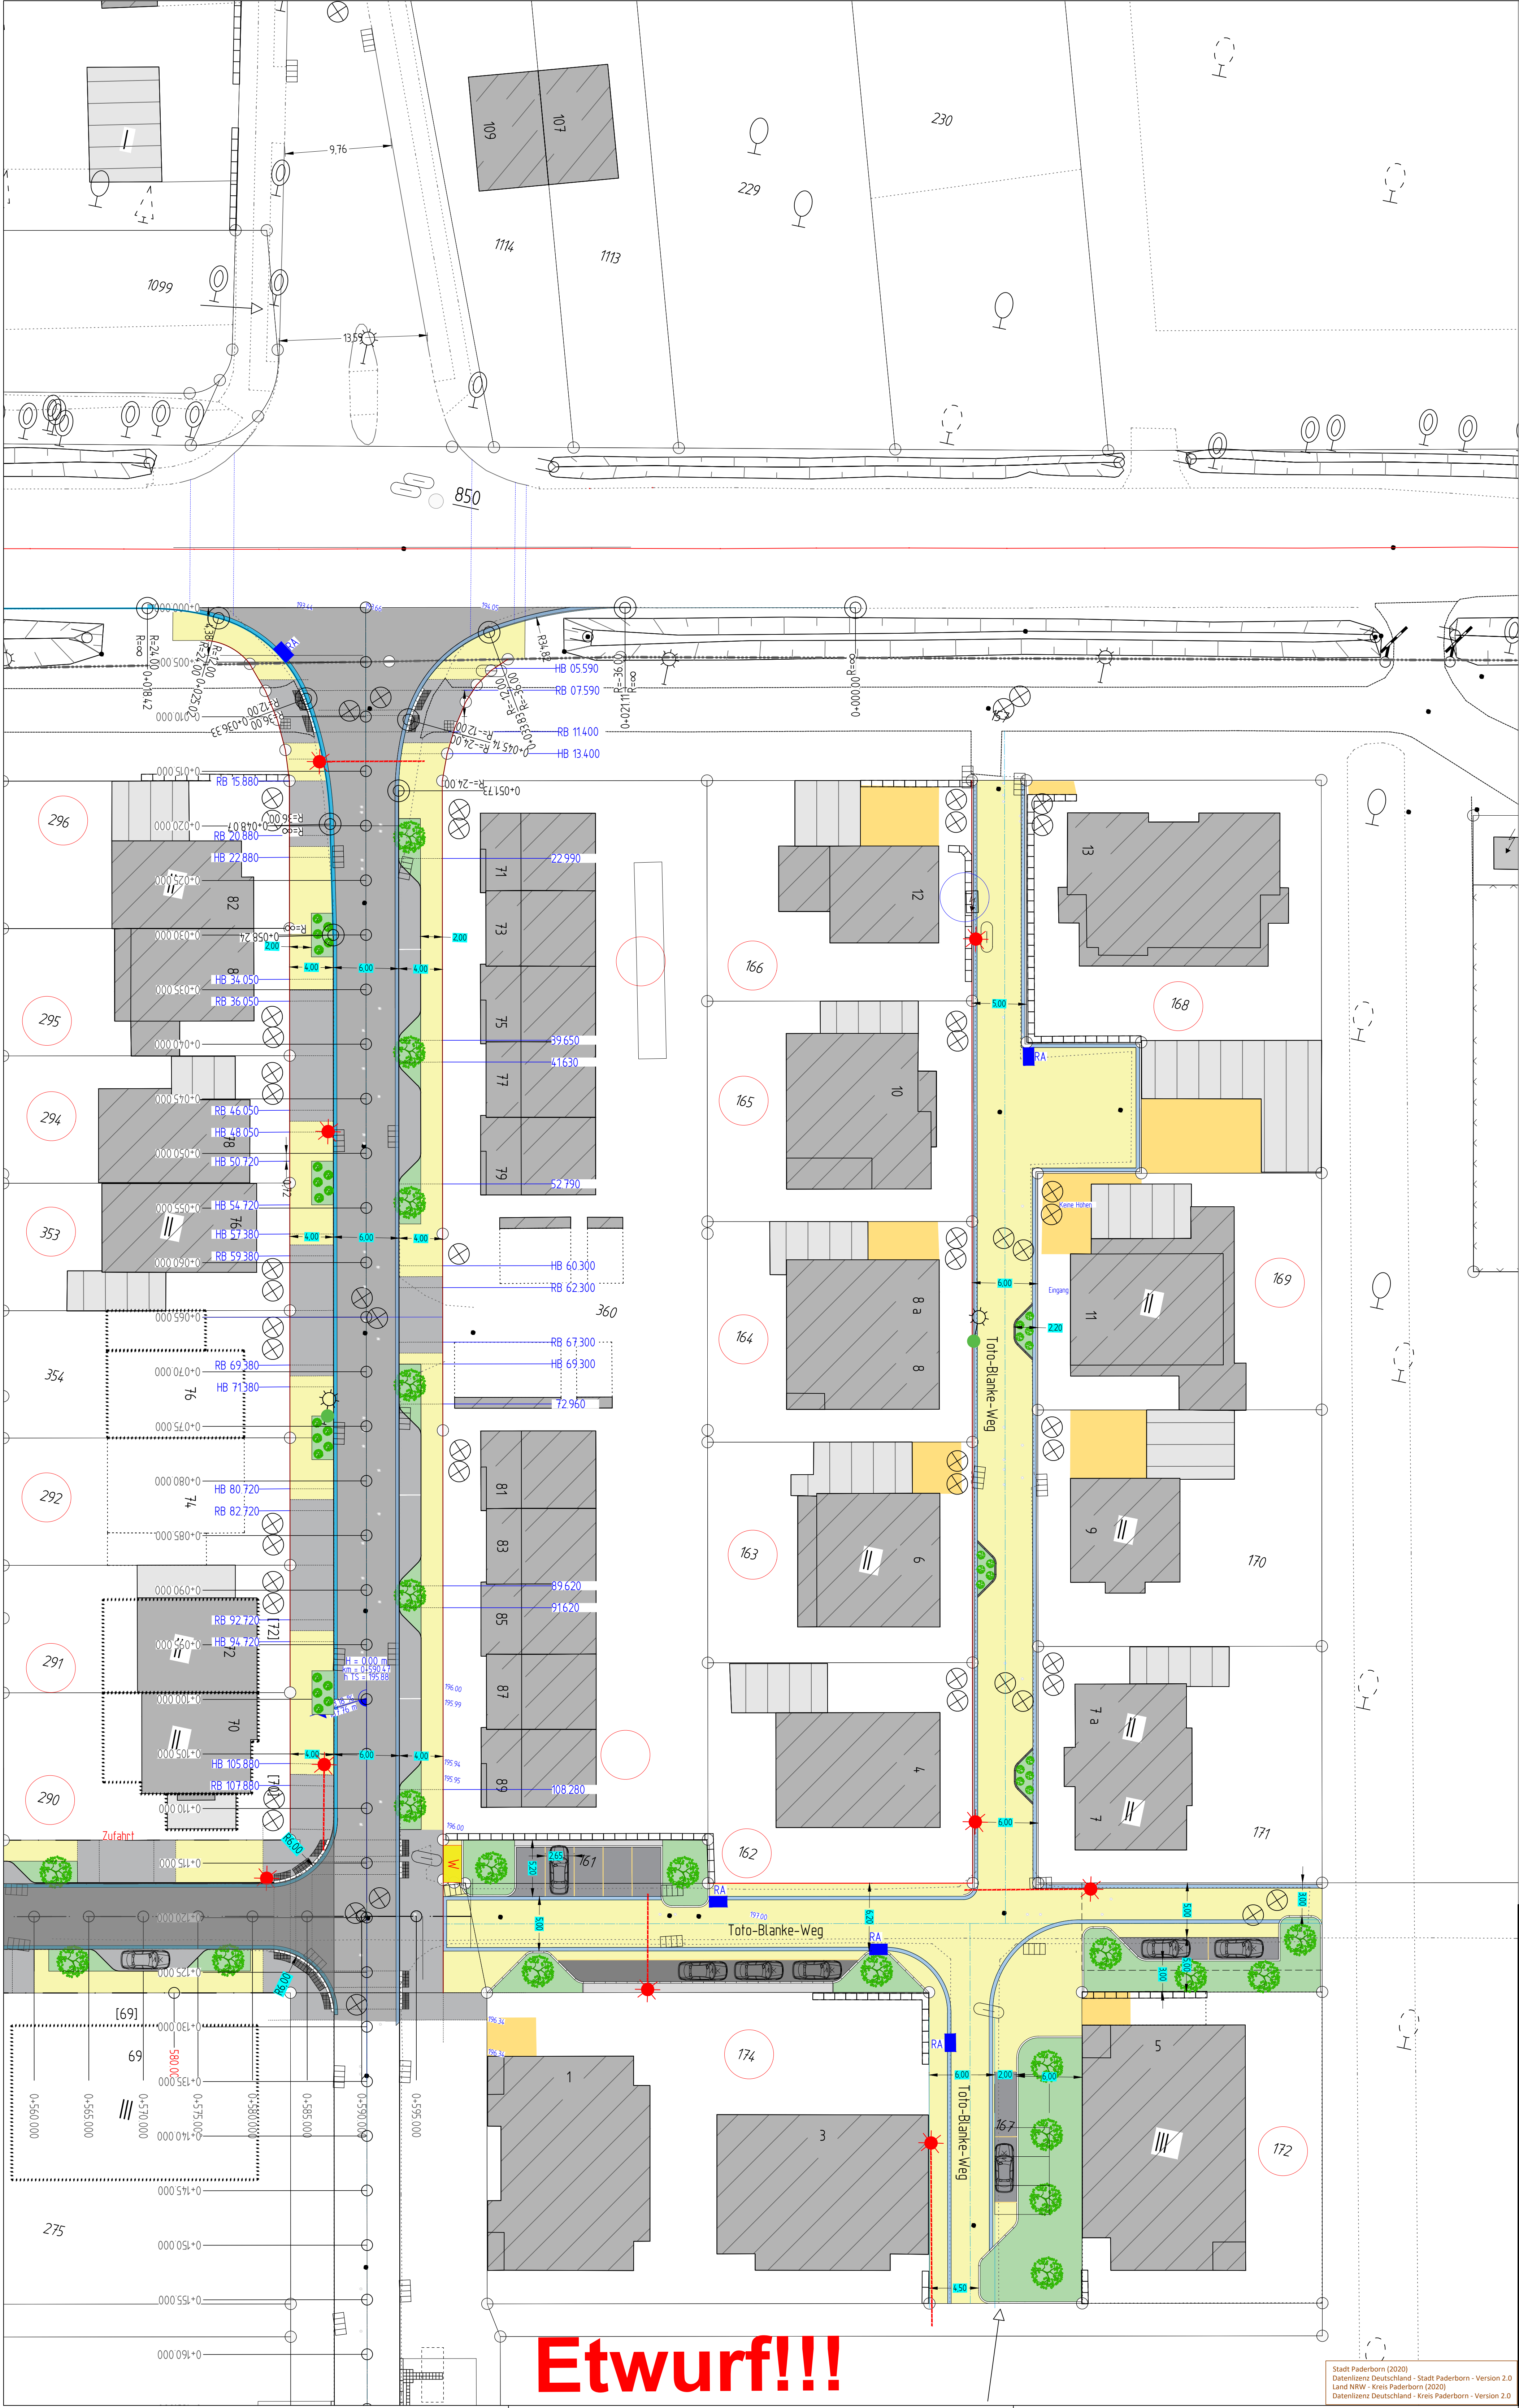

Legende

- Fahrspur Betonsteinfestflaster grau geplant
- Stehplätze Betonsteinfestflaster anthrazit
- Randentfassung RB 15/22 +5 anthrazit geplant
- Betonsteintreibe 2-zellig 16/16-24/24 anthrazit geplant
- Grünfläche geplant
- Baum geplant
- vorh./gepl. Straßenbeleuchtung
- Fahrspurverengung /Beel s.Detail
- Beel Variante laut Detail
- Straßenbauform 30/50 angeschlossen
- Straßenbauform 30/50 geplant
- gepl. Höhen
- vorh. Höhen
- Zukunft befestigt/ unbefestigt
- Fahrspurverengung geplant 3 Stück
- Rippen Wassergraben (siehe Blatt)

Entwurf!!!

Stadt Paderborn
Straßen- und Brückenbauamt

Paderborn
Bergmann- Michel- Straße Haus Nr. 70 bis 82
Toto- Blanke-Weg
Endausbau

Maßstab:	1:250	bearbeitet:	AK	01/2026
Projekt-Nr.:	230466113/ 230466116	gezeichnet:	AK	01/2026
Amtsleitung:		geprüft Signaltechnik		
		geprüft Bauleitung		
		geprüft Planung		
Plan für den Ausbau freigegeben:	Paderborn, den	geprüft Abrechnung		

	Art der Änderung	Datum	gezeichnet
geändert			
geändert			
geändert			
geändert			
geändert			
geändert			
geändert			

Entwurf!!!