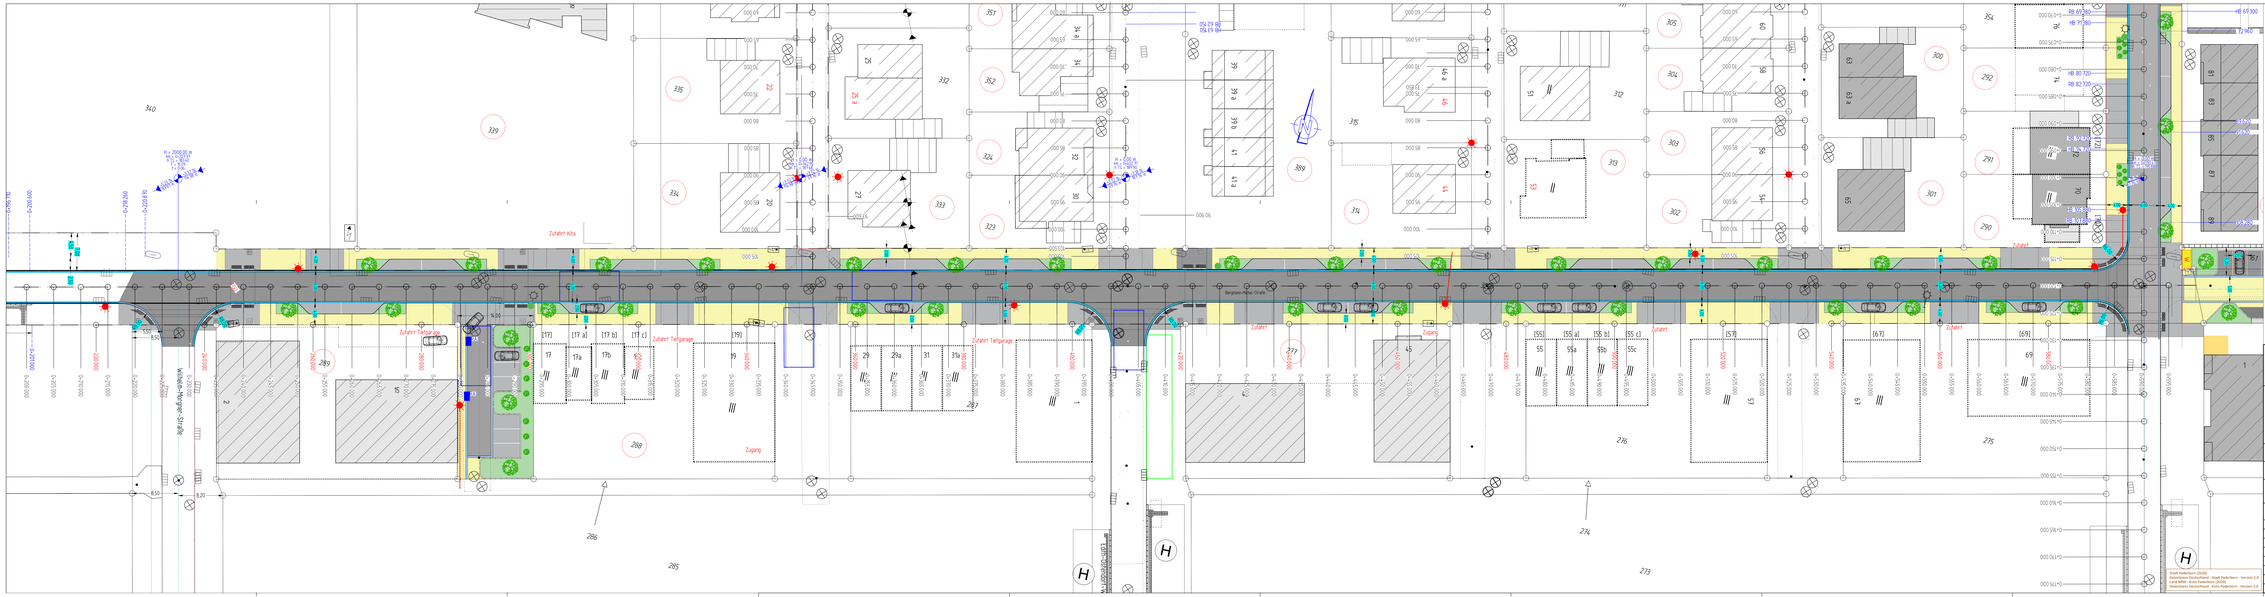

Legende

- Fahrbahn Asphalt
- Gehweg Betonsteinpflaster 10/20/10 grau
- Zweizeilige Betonsteinpflaster 10/20/10 anthrazit
- Einzeizeilige Betonsteinpflaster 10/20/10 anthrazit
- Bordeinfassung HB 15/10 gelb/rot
- Betonrinnenrinne 2-zeilig 16/16-26/16 gelb/rot
- Grünfläche gestaltet
- Baum gepflanzt / Strauch gestaltet
- Leuchte (ggz. Straßenbeleuchtung mit Auslieger)
- Leuchte (ggz. Straßenbeleuchtung)
- Straßenablauf nach DIN EN 124 (ggz. Leuchte)

Stadt Paderborn
Straßen- und Brückenbauamt

Paderborn
Bergmann- Michel- Straße Hauptstrang von Haus Nr. 15 bis 69
Lageplan
Endausbau

Maßstab: 1:250	bearbeitet	A.K.	12/2025
	gezeichnet	A.K.	12/2025
Projekt-Nr. 230466113	geprüft Signaltechnik		
Amtsleitung	geprüft Bauleitung		
	geprüft Planung		
	geprüft Abrechnung		

Plan für den Ausbau freigegeben
Paderborn, den

Art der Änderung	Datum	gezeichnet
geändert		
geändert		
geändert		
geändert		
geändert		
geändert		
geändert		
geändert		

Stadt Paderborn (2025)
Datenlizenz Deutschland - Stadt Paderborn - Version 2.0
www.govdata.de/dl-de/zero-2-0
Datenlizenz Deutschland - Kreis Paderborn - Version 2.0