


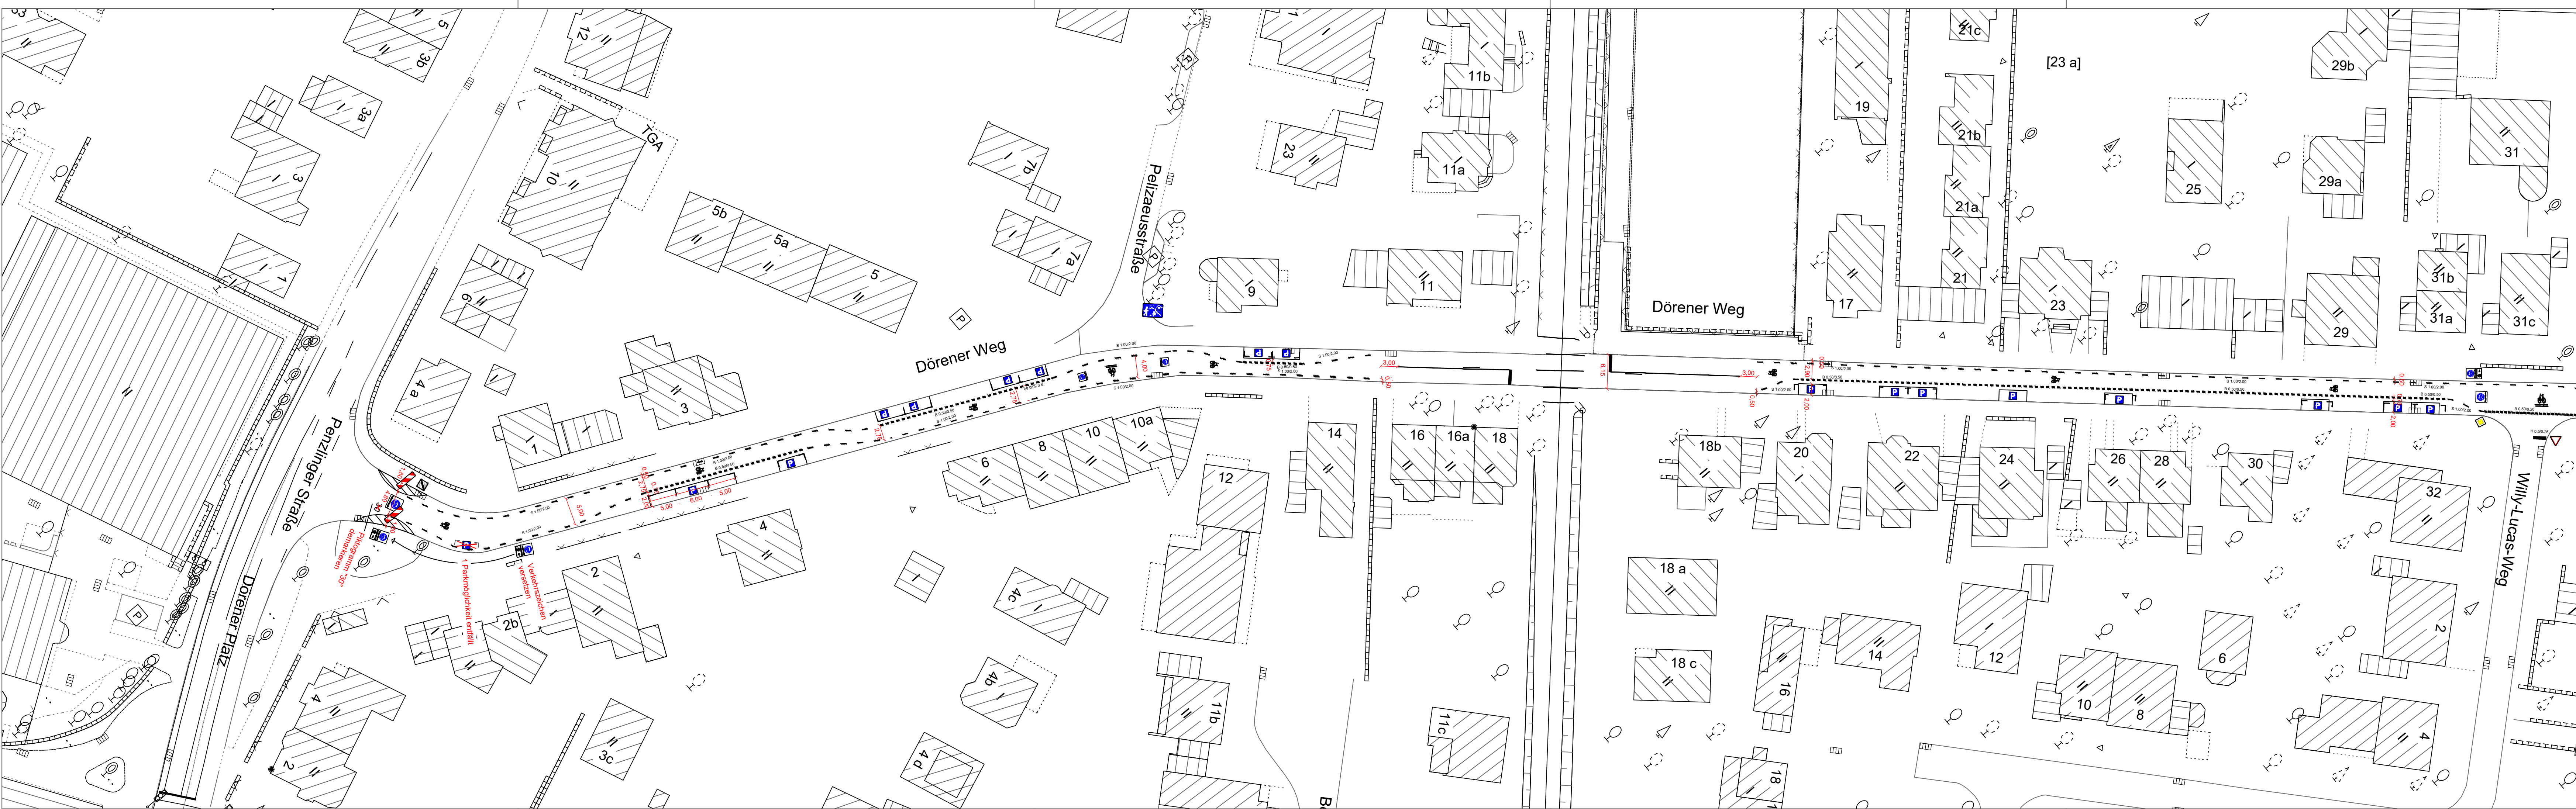

Stadt Paderborn
Straßen- und Brückenbauamt

Paderborn
Dörener Weg
Fahrradstraße
Lageplan, Teil 3
Willy-Lucas-Weg – Penzlinger Straße

Maßstab:	1:500	bearbeitet:	Moz. / Schm.	Juli 2024
gezeichnet:	Moz. / Schm.	Juli 2024		
geprüft:	Signaltechnik			
geprüft:	Bauleitung			
geprüft:	Planung			
geprüft:	Abrechnung			

Plan für den Ausbau freigegeben			
Paderborn, den			
	Art der Änderung	Datum	gezeichnet
geändert	Markierung	07.2024	MVS
geändert			
geändert			
geändert			
geändert			
geändert			



Stadt Paderborn
Straßen- und Brückenbauamt

Paderborn
Dörener Weg
Fahrradstraße
Lageplan, Teil 2
Adolf-Kolping-Straße – Willy-Lucas-Weg

Maßstab:	1:500	bearbeitet:	Moz. / Schm.	Juli 2024
gezeichnet:	Moz. / Schm.	Juli 2024		
geprüft:	Signaltechnik			
geprüft:	Bauleitung			
geprüft:	Planung			
geprüft:	Abrechnung			

Plan für den Ausbau freigegeben			
Paderborn, den			
	Art der Änderung	Datum	gezeichnet
geändert	Markierung	07.2024	MVS
geändert			
geändert			
geändert			
geändert			
geändert			



Stadt Paderborn
Straßen- und Brückenbauamt

Paderborn
Dörener Weg
Fahrradstraße
Lageplan, Teil 1
Dörener Weg – Adolf-Kolping-Straße

Maßstab:	1:500	bearbeitet:	Moz. / Schm.	Juli 2024
gezeichnet:	Moz. / Schm.	Juli 2024		
geprüft:	Signaltechnik			
geprüft:	Bauleitung			
geprüft:	Planung			
geprüft:	Abrechnung			

Plan für den Ausbau freigegeben			
Paderborn, den			
	Art der Änderung	Datum	gezeichnet
geändert	Markierung	07.2024	MVS
geändert			
geändert			
geändert			
geändert			
geändert			