Stadt Paderborn
Amt für Vermessung
und Geoinformation

Autor:

Maßstab: 1:1.000

Str.-Bel. Lehmkuhle

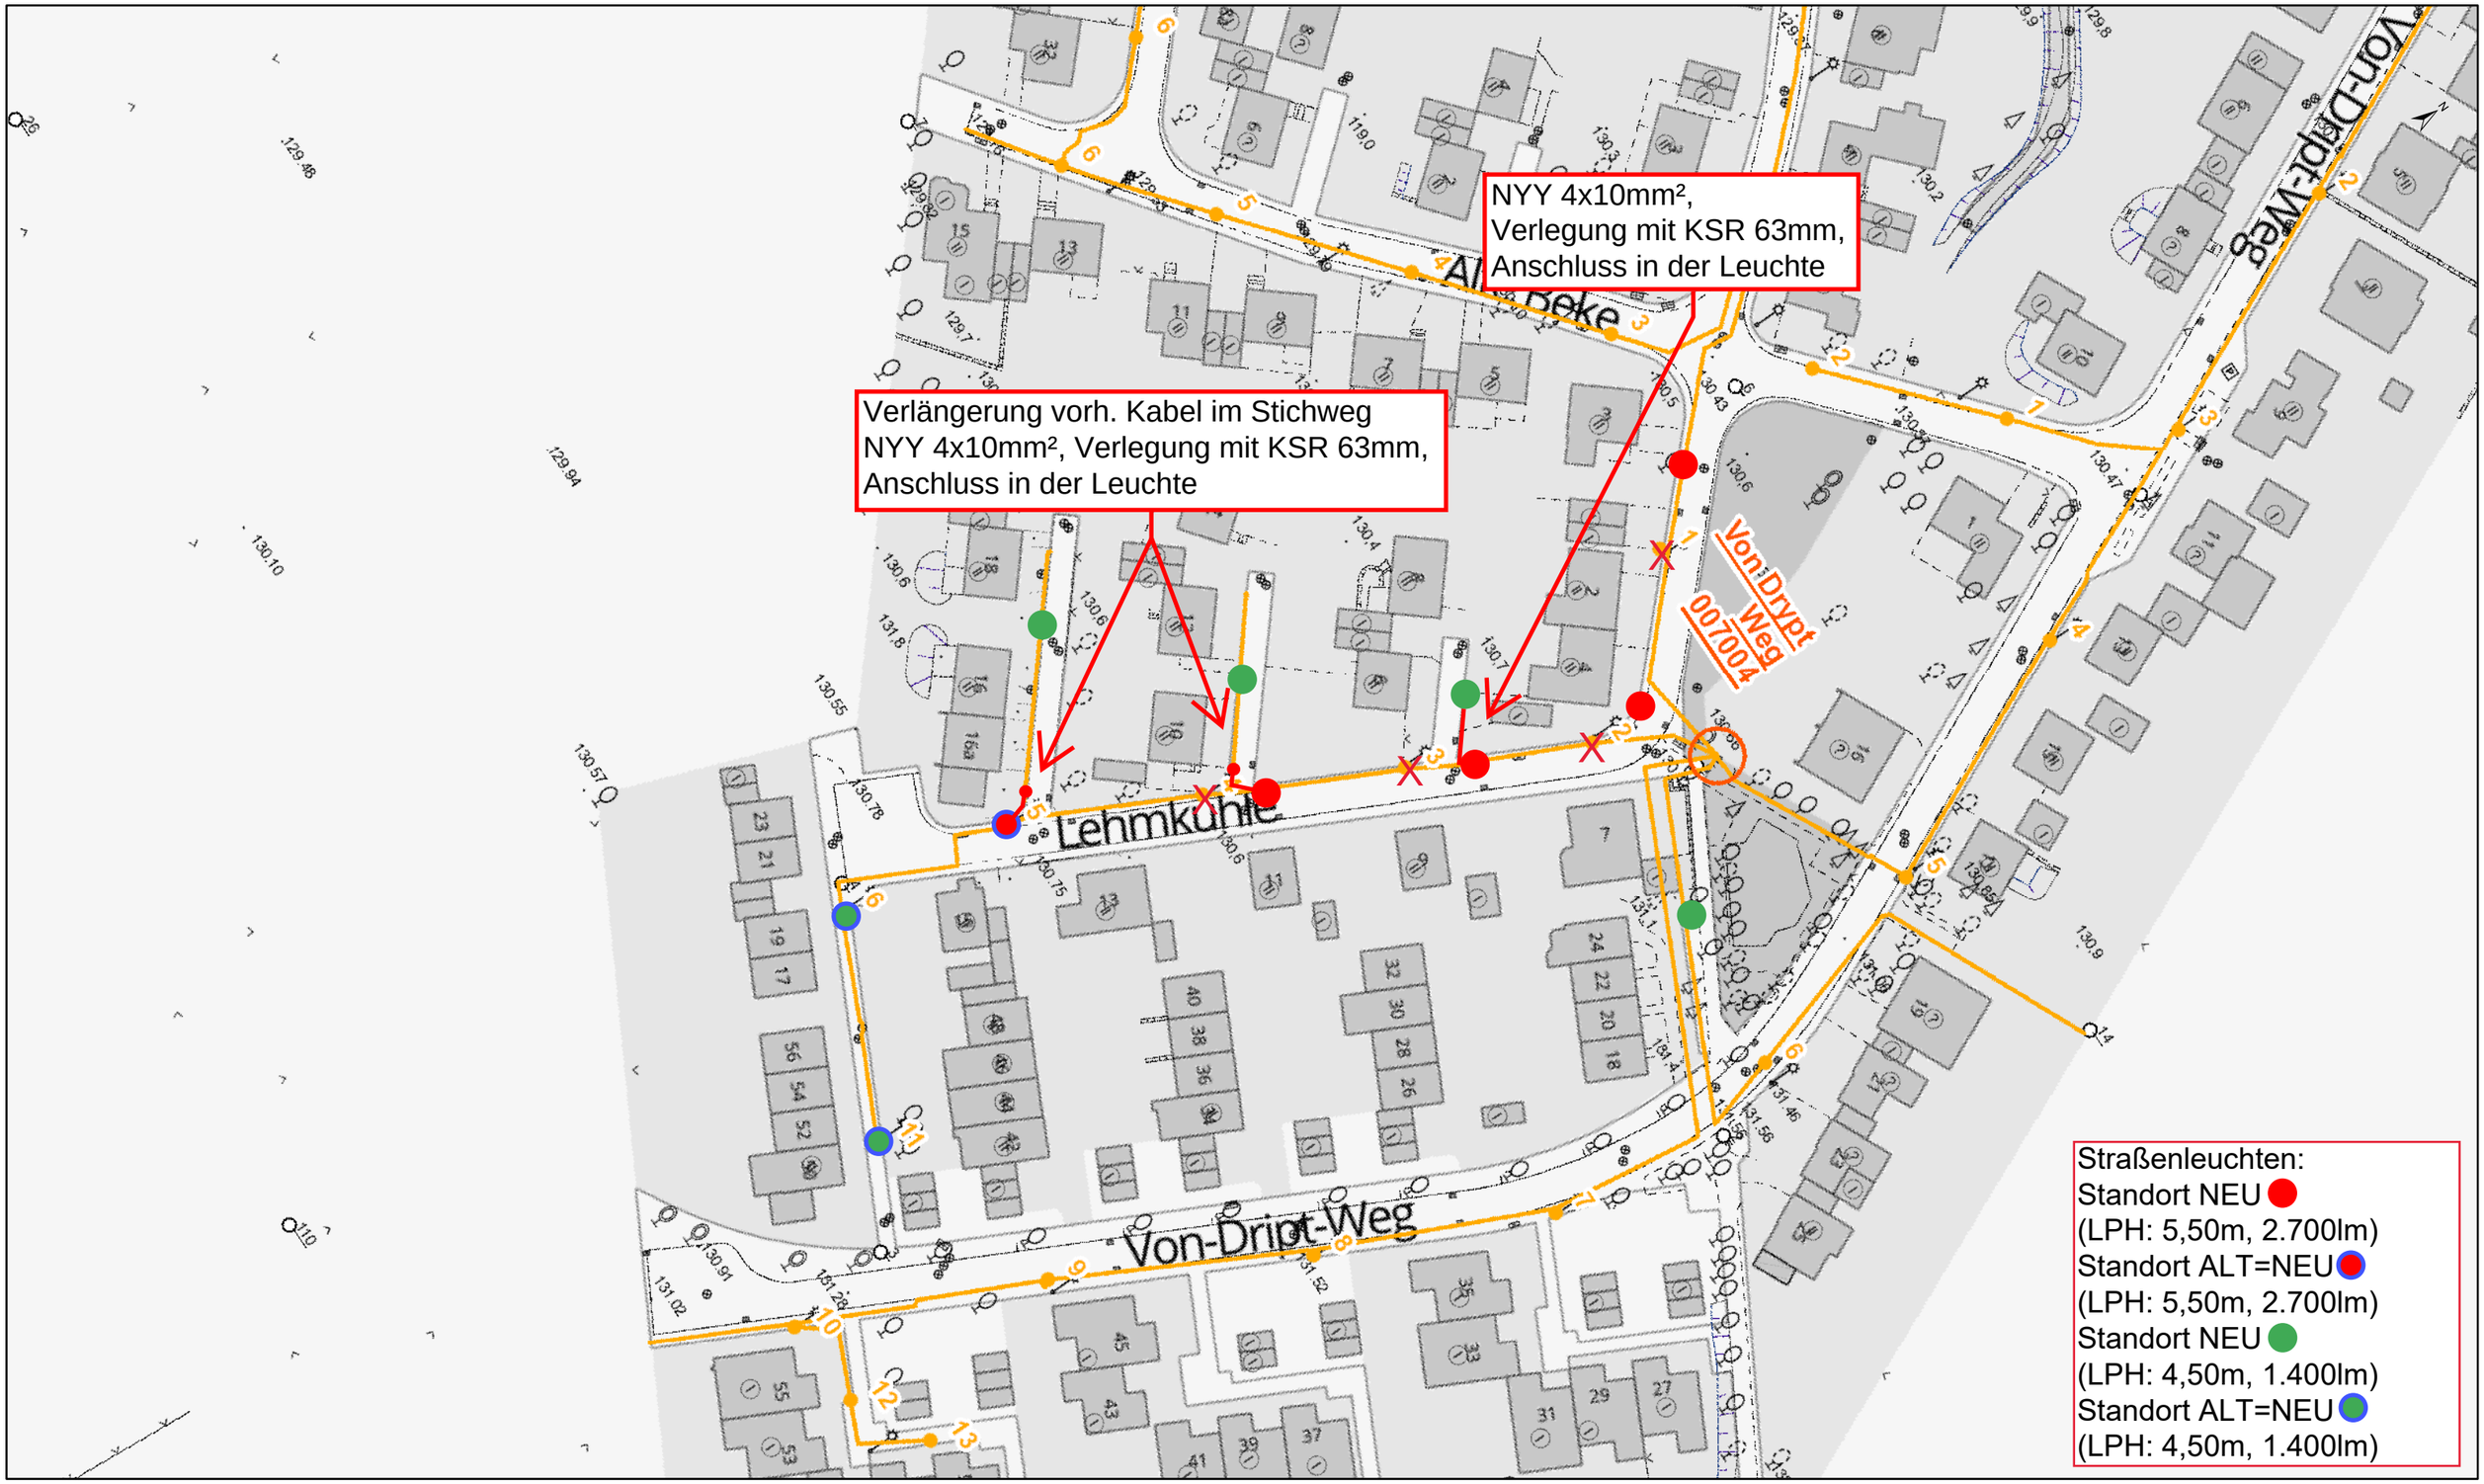

0 10 20 40 Meter

Quellnachweis:
Stadt Paderborn

Datum: 24.06.2025