Stadt Paderborn
Amt für Vermessung
und Geoinformation

Autor:

Maßstab: 1:500

Str.-Bel. Mastbruchstraße (Stichweg)

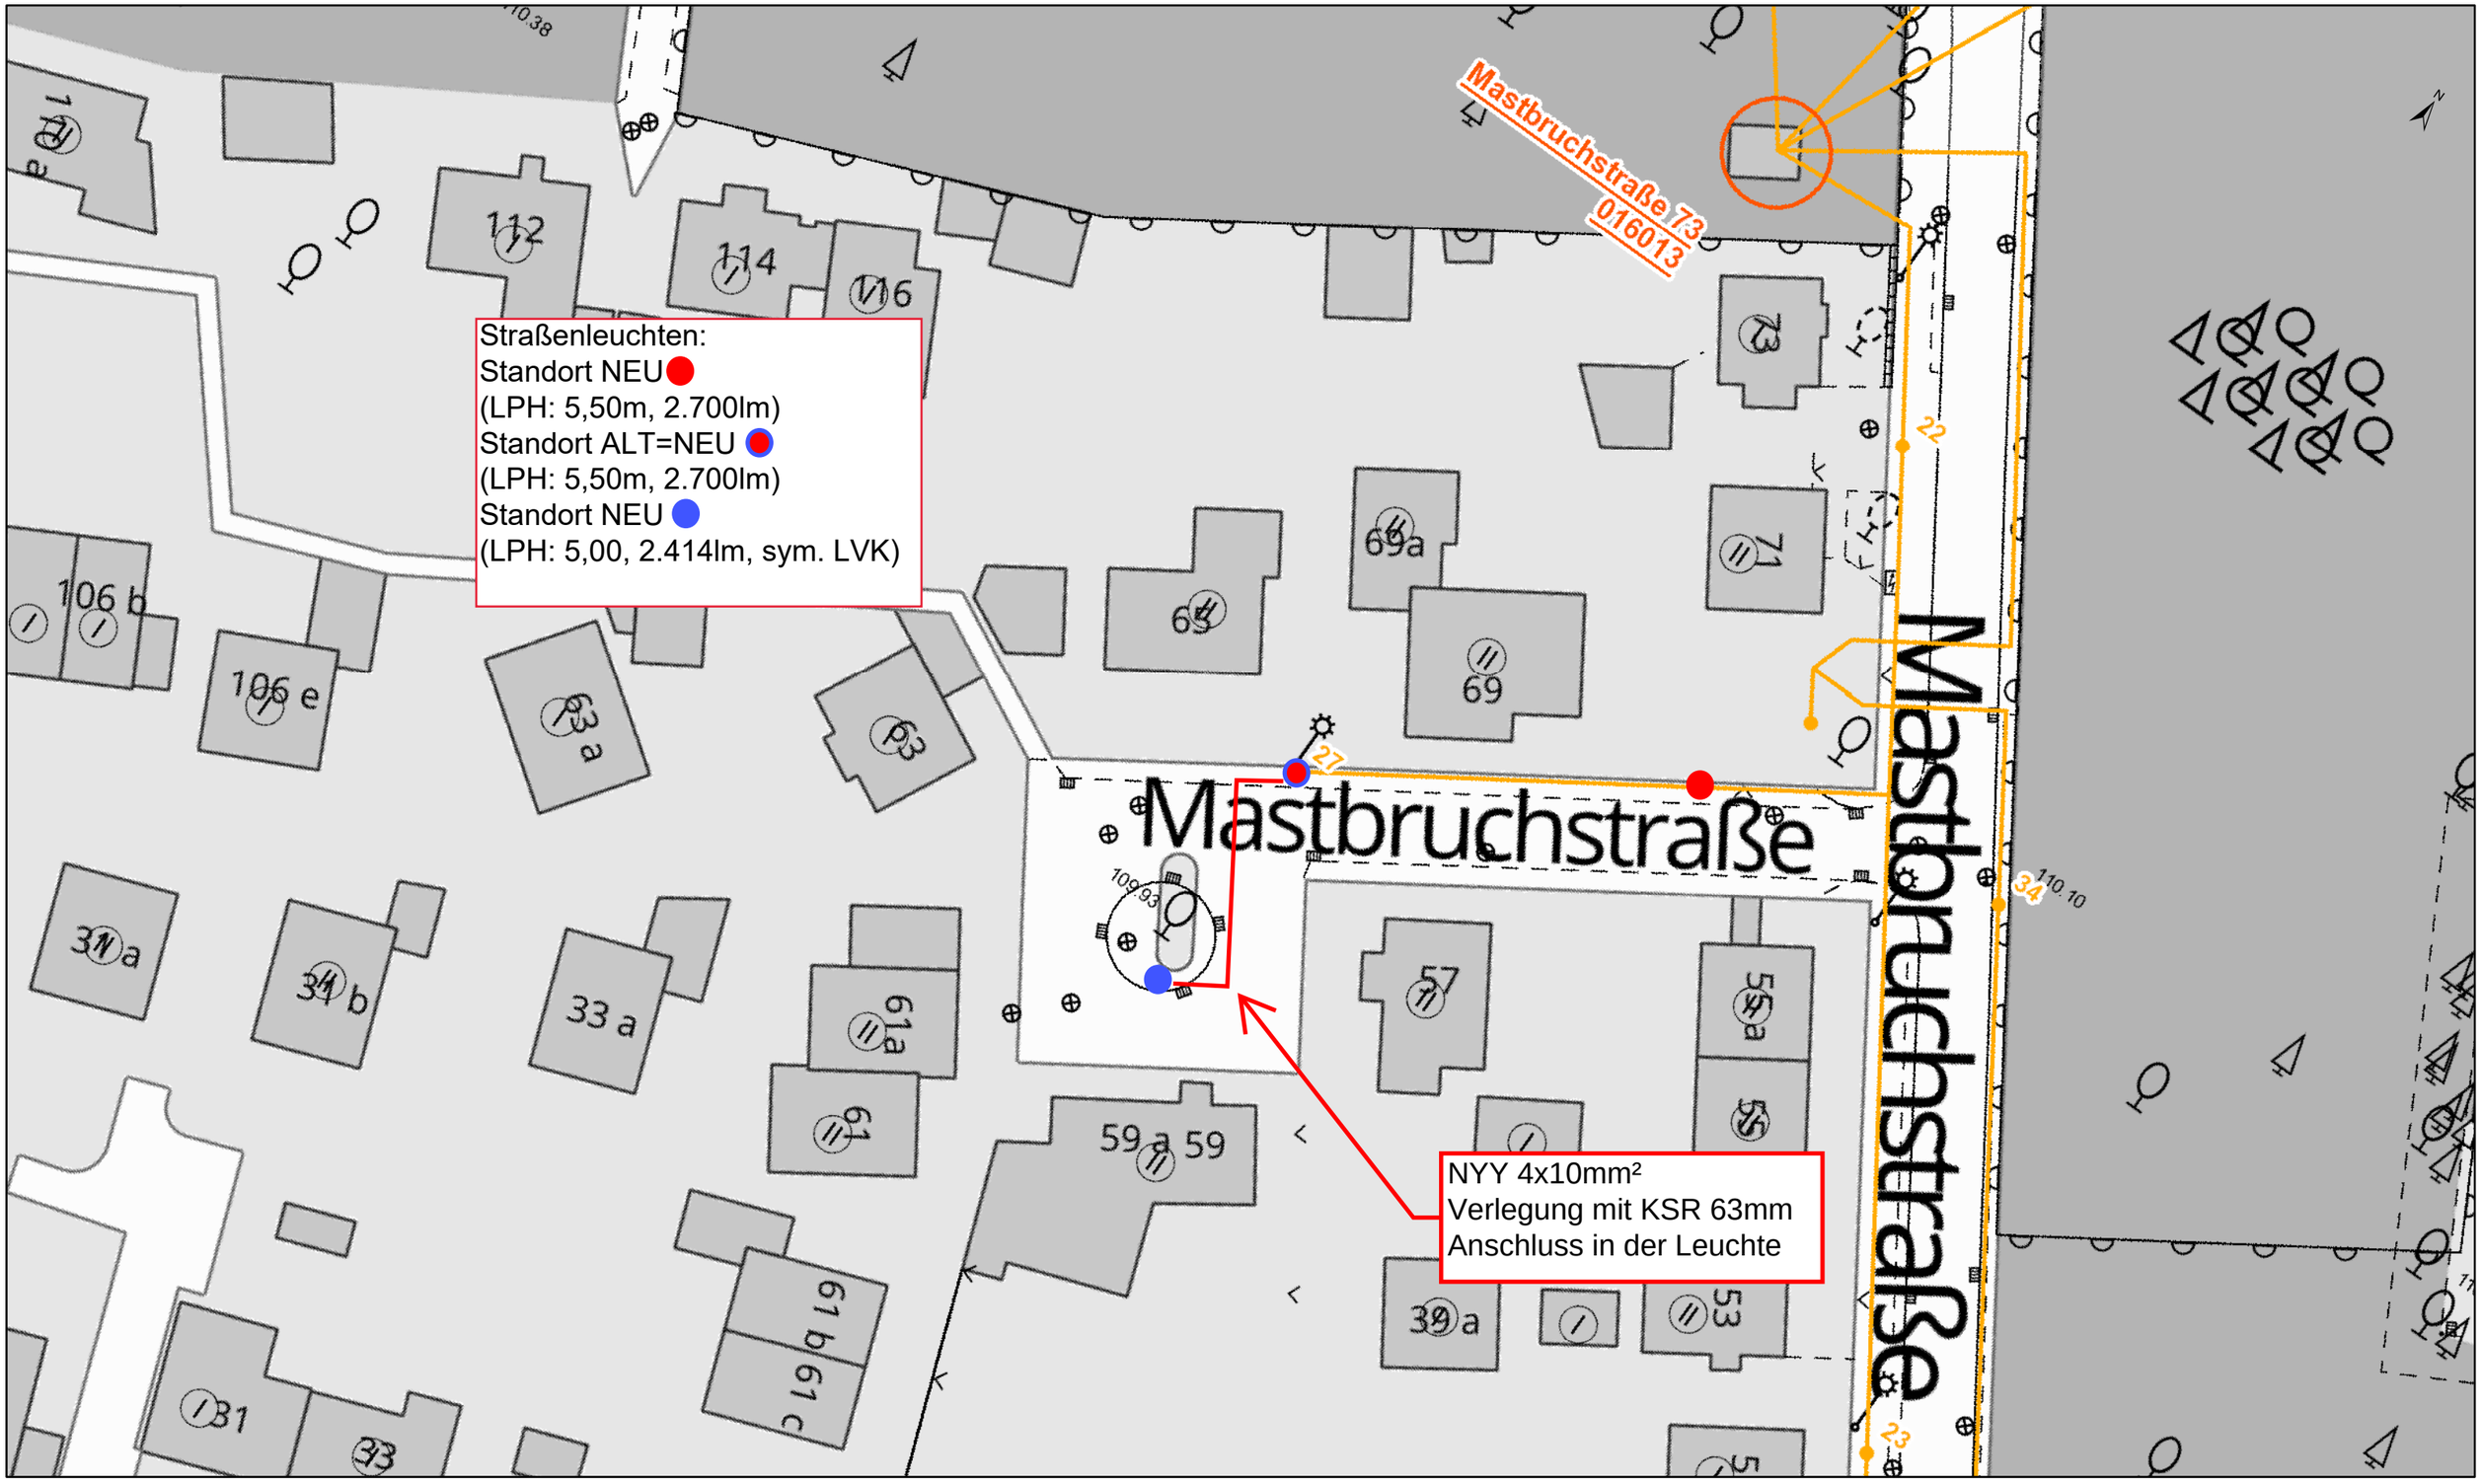

0 5 10 20 Meter

Quellnachweis:
Stadt Paderborn

Datum: 30.06.2025