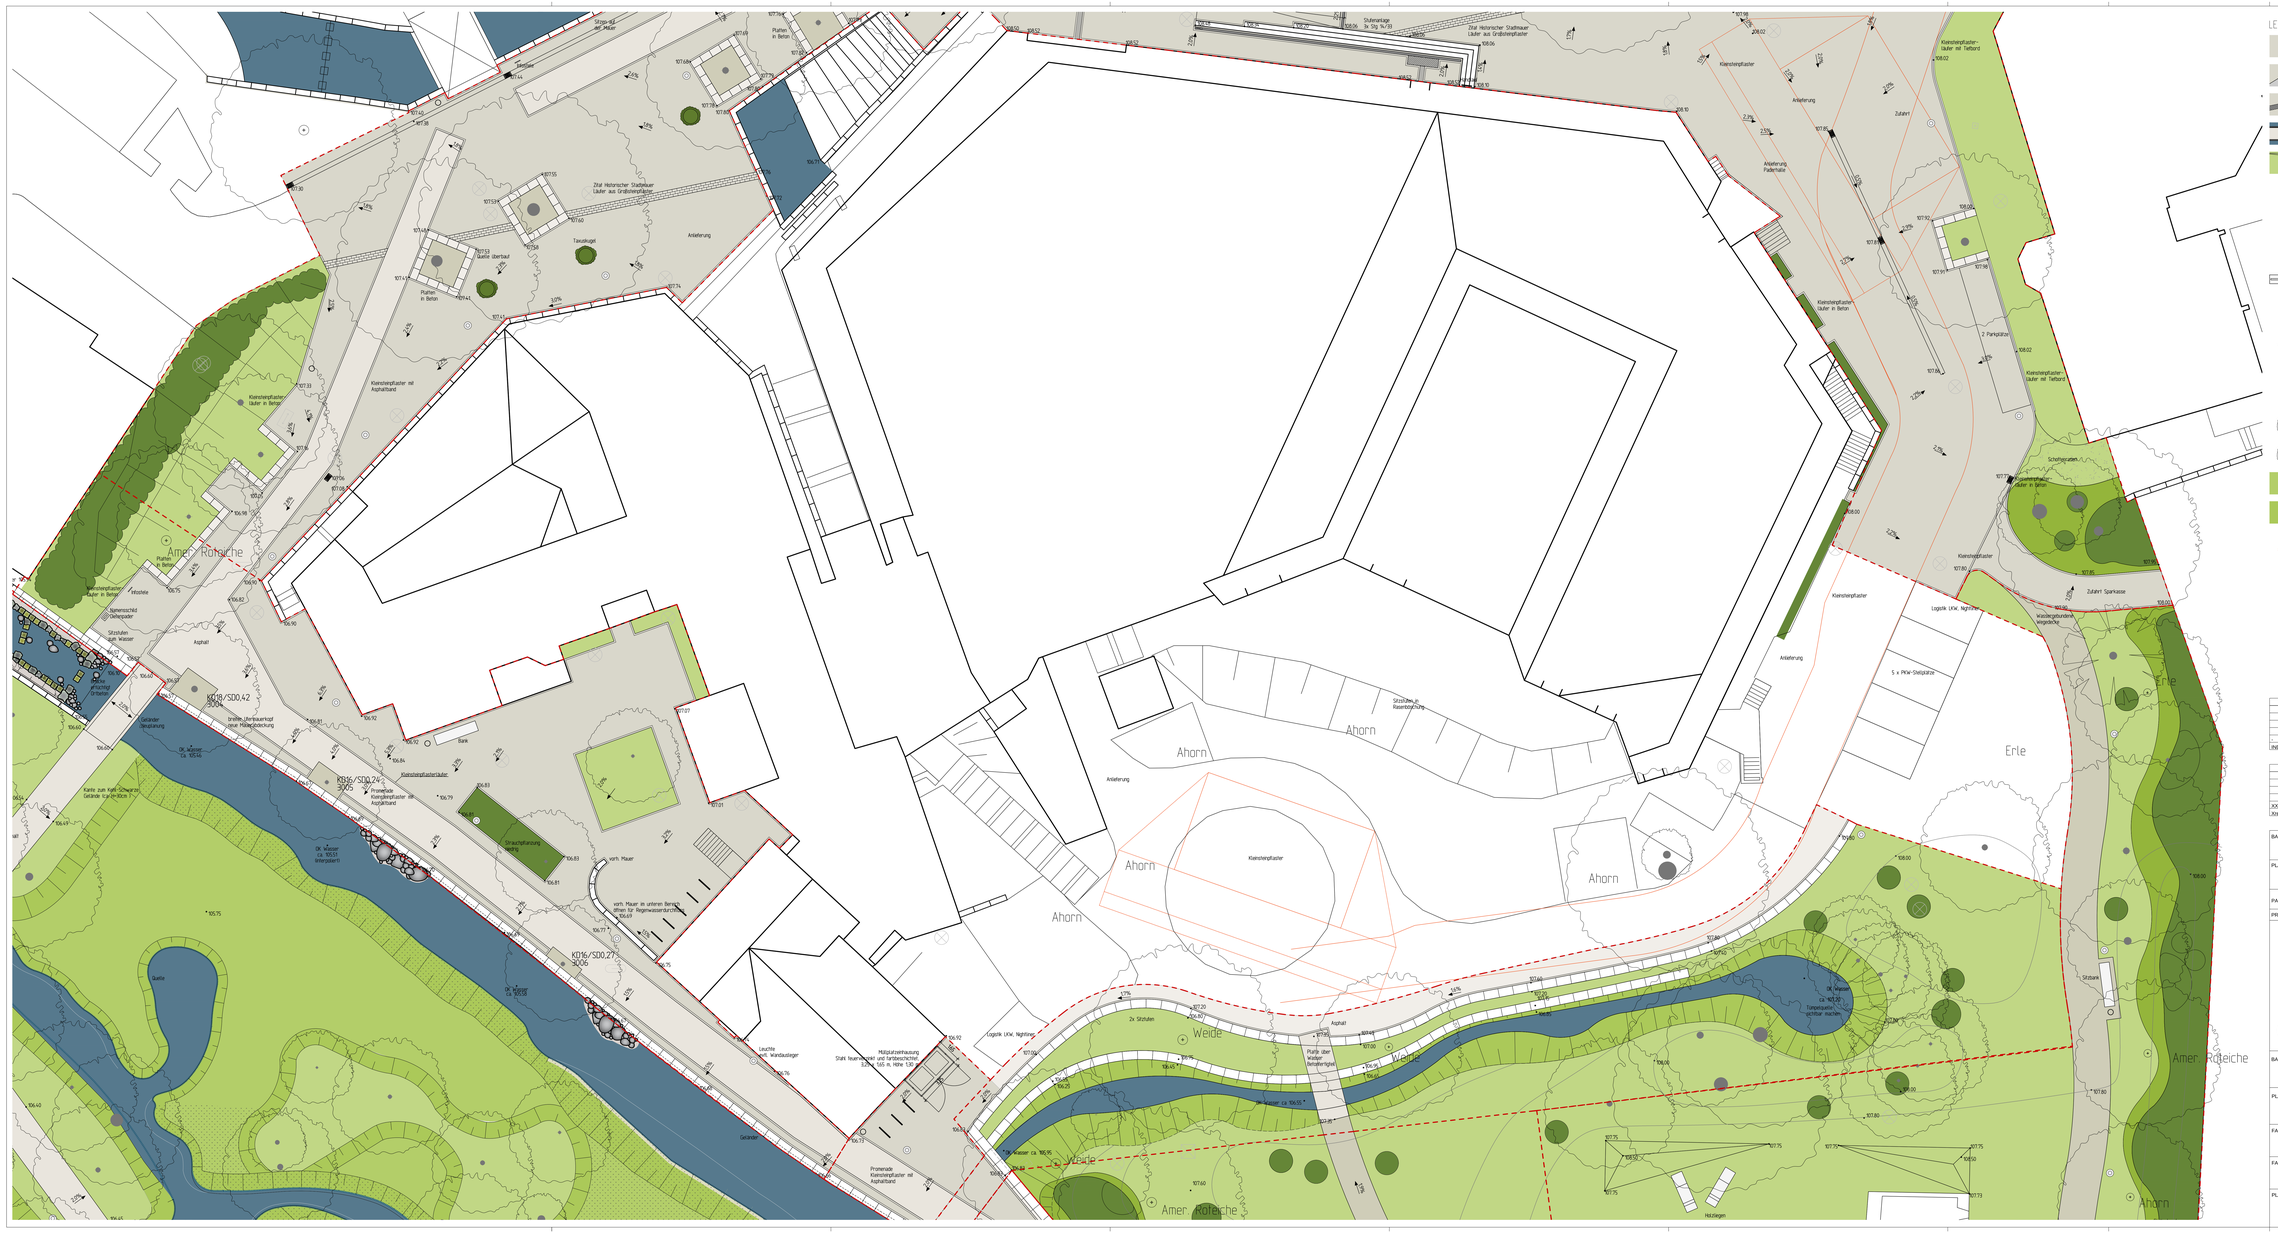
Amer. Roteiche
Ahorn
Weide
Erle
Kleinsteinpflaster
Asphalt
Anlieferung
Promenade Kleinsteinpflaster mit Asphaltband
Zitat Historischer Stadtmauer Läufer aus Grobsteinpflaster
Kleinsteinpflaster Läufer in Beton
Kleinsteinpflaster Läufer mit Tiefbord
Logistik LKW, Nightliner
5 x Pkw-Stellplätze
2 Parkplätze
Zufahrt Sparkasse
Hecke
Bank
Sitzstuhlen
Tanzplatz
Tischtennisplatte
Tischtennisplatte
Tischtennisplatz
Tischtennisplatz
Tischtennisplatz